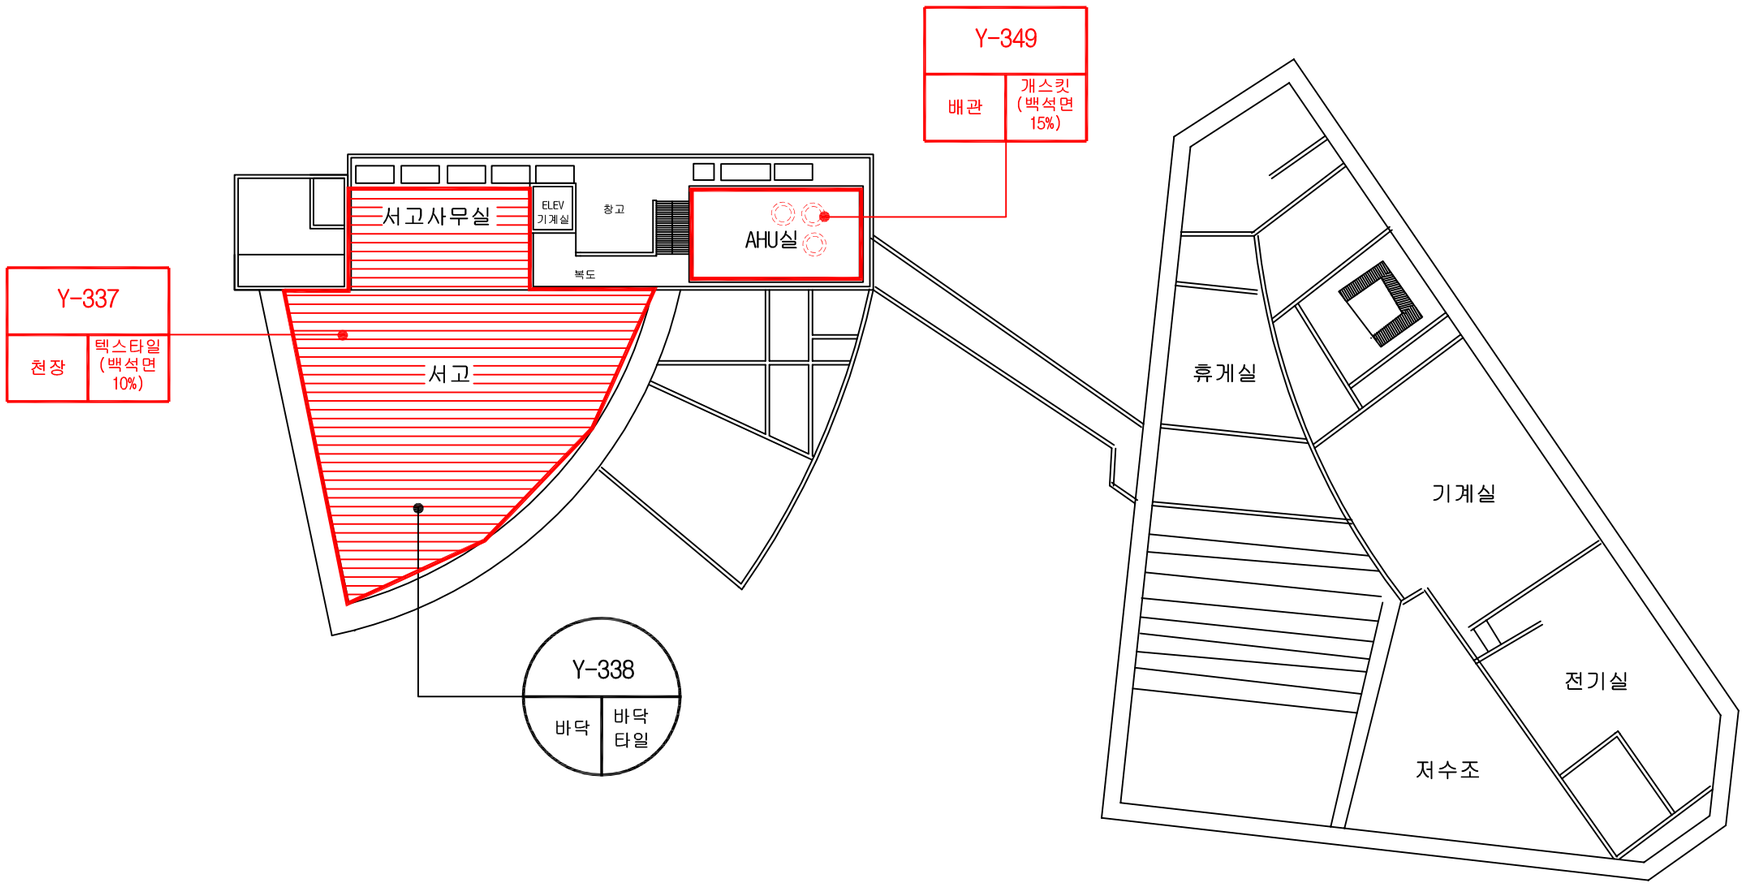



도서관동 지하1층 평면도

문화동 지하1층 평면도

## 건축자재별 그림 범례

천장재 | 바닥재 | 벽재

보온재 | 뿜칠재 | 내화피복재

배관재 | 지붕재 | 칸막이

기타물질 | 비석면 | 검출구역

## 건축자재 인식표

시료번호
시료 위치 | 건축자재 (함유율)


석면 함유 시료

시료번호
시료 위치 | 건축 자재

석면 비함유 시료

* 건축물명 : 광진정보화도서관 (도서관동)
* 건축물 소재지 : 서울특별시 광진구 아차산로78길 91
* 도면번호 : 07
* 석면조사기관 : 용운환경
* 석면분석기관 : 용운환경
* 조사일자 : 2013. 12. 28
* 층 구분 : 지하 1층

| 시료번호 | 시료채취 위치 | 건축자재 | 동일물질 구역 | 면적(m²) | 석면 종류 | 석면 함유량(%) | 위해성 평가점수 | 위해성 등급 | 관리방안 |
|---|---|---|---|---|---|---|---|---|---|
| Y-337 | 천장 | 텍스타일 | 서고, 서고사무실 | 406.52 | 백석면 | 10% | 4 | 낮음 | <석면함유 건축자재 잠재적 손상 가능성 낮은 상태><br>1) 비산성과 손상 동시 있을 때 손상에 대한 보수<br>2) 석면함유 건축자재 또는 설비에 대한 지속적 유지 관리<br>3) 석면함유 건축자재 또는 설비가 손상된 경우 즉시 보수<br>4) 석면함유 건축자재 인위적으로 손상시키지 않도록 함<br>5) 건축물 유지보수공사 시 석면함유 설비, 자재 훼손되어 석면이 비산되지 않도록 작업 수행 |
| Y-338 | 바닥 | 바닥타일 | - | - | - | - | - | - | |
| Y-349 | 배관 | 개스킷 | AHU실 | 20개 | 백석면 | 15% | 3 | 낮음 | |

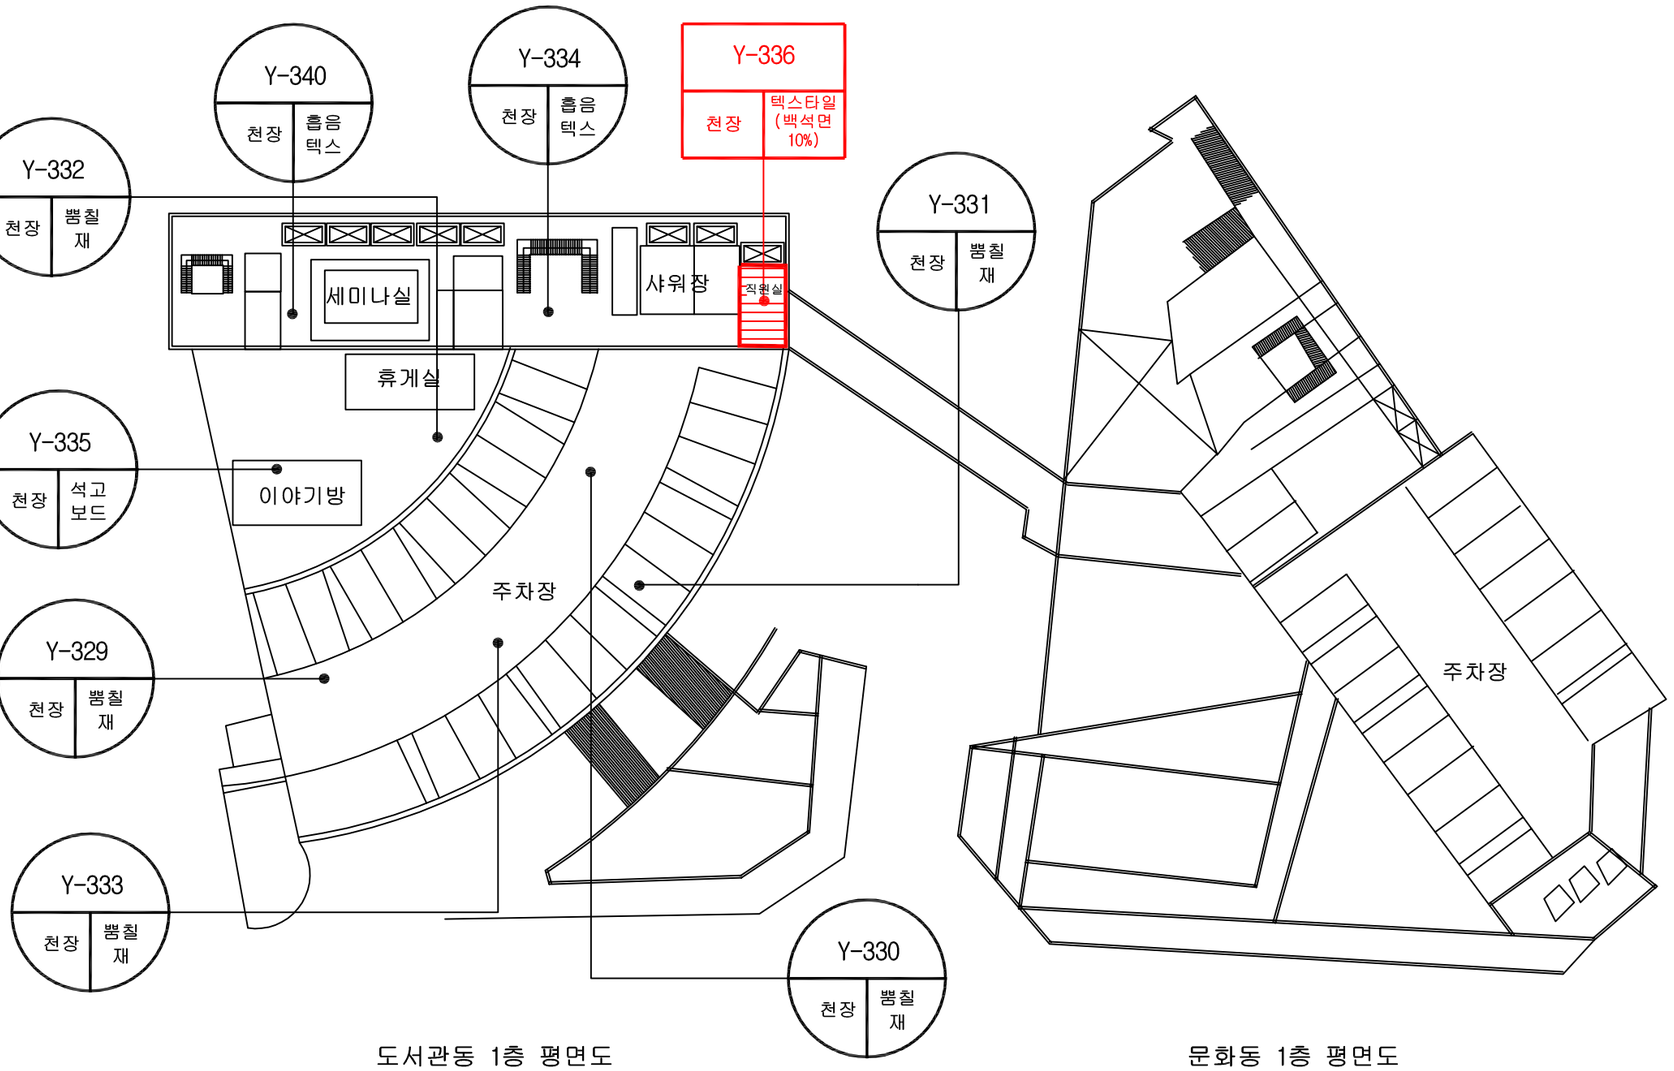


도서관동 1층 평면도

문화동 1층 평면도

| 시료번호 | 시료채취 위치 | 건축자재 | 동일물질 구역 | 면적(m²) | 석면 종류 | 석면 함유량(%) | 위해성 평가점수 | 위해성 등급 | 관리방안 |
|---|---|---|---|---|---|---|---|---|---|
| Y-329~333 | 천장 | 뿜칠재 | - | - | - | - | - | - | <석면함유 건축자재 잠재적 손상 가능성 낮은 상태><br>1) 비산성과 손상 동시 있을 때 손상에 대한 보수<br>2) 석면함유 건축자재 또는 설비에 대한 지속적 유지 관리<br>3) 석면함유 건축자재 또는 설비가 손상된 경우 즉시 보수<br>4) 석면함유 건축자재 인위적으로 손상시키지 않도록 함<br>5) 건축물 유지보수공사 시 석면함유 설비, 자재 훼손되어 석면이 비산되지 않도록 작업 수행 |
| Y-334 | 천장 | 흡음텍스 | - | - | - | - | - | - | |
| Y-335 | 천장 | 석고보드 | - | - | - | - | - | - | |
| Y-336 | 천장 | 텍스타일 | 직원실 | 15 | 백석면 | 10% | 9 | 낮음 | |

## 건축자재별 그림 범례

천장재 | 바닥재 | 벽재

보온재 | 뿜칠재 | 내화피복재

배관재 | 지붕재 | 칸막이

기타물질 | 비석면 | 검출구역

## 건축자재 인식표


시료번호 / 시료 위치 / 건축자재 (함유율)

석면 함유 시료


시료번호 / 시료 위치 / 건축 자재

석면 비함유 시료

* 건축물명 : 광진정보화도서관 (도서관동)
* 건축물 소재지 : 서울특별시 광진구 아차산로78길 91
* 도면번호 : 01
* 석면조사기관 : 용운환경
* 석면분석기관 : 용운환경
* 조사일자 : 2013. 12. 28
* 층 구분 : 지상 1층

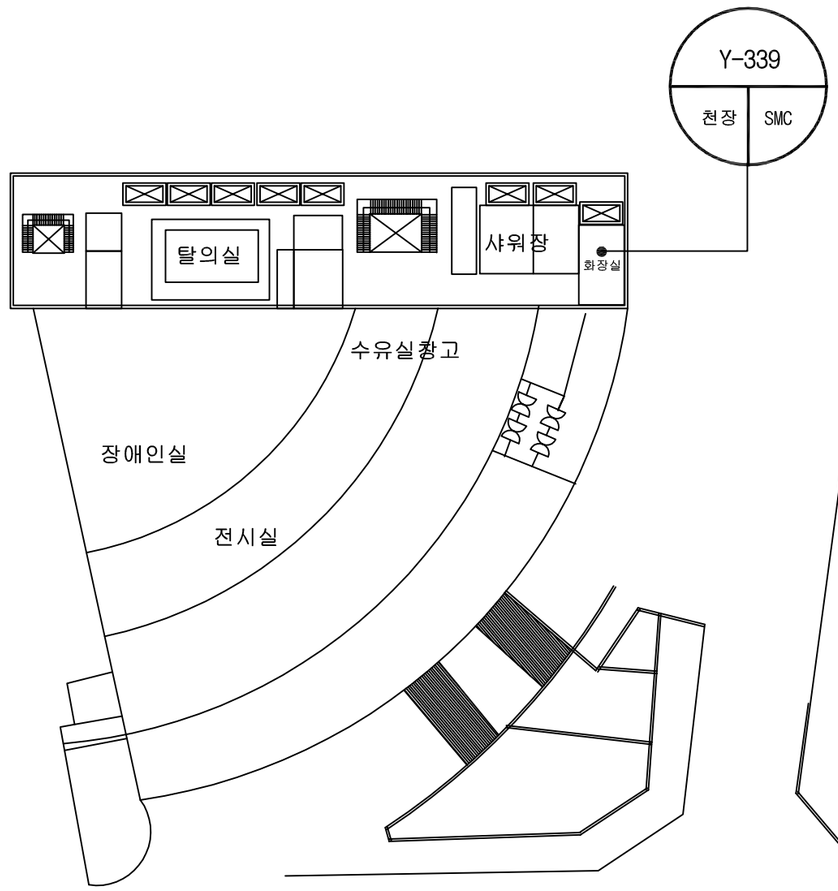


도서관동 2층 평면도

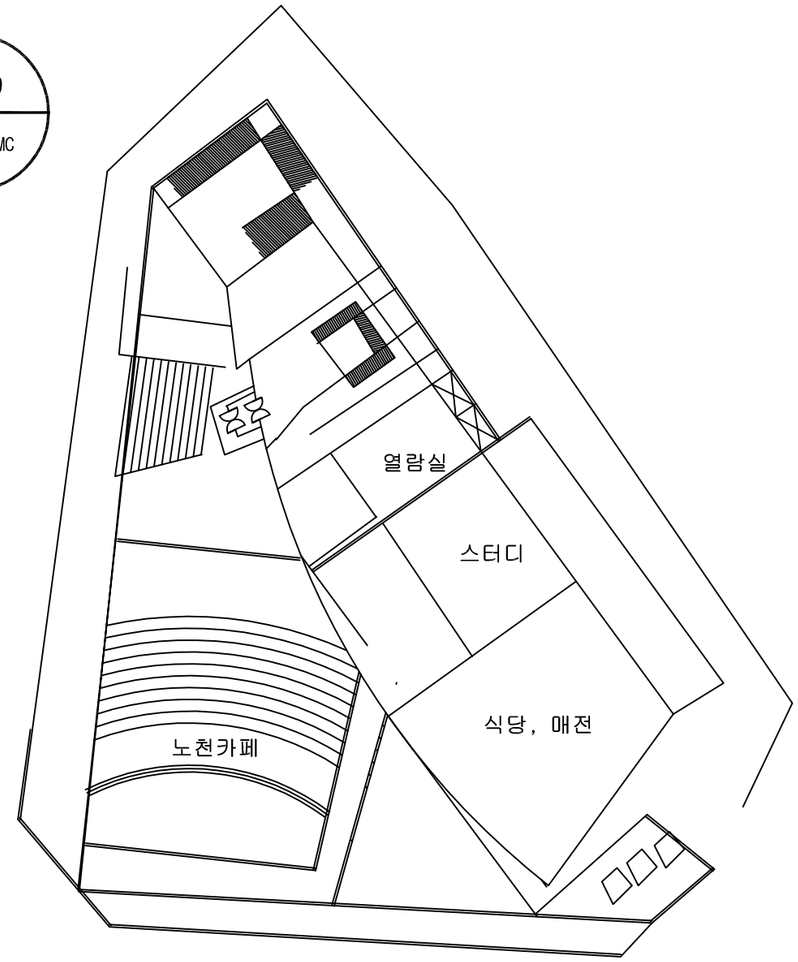


문화동 2층 평면도

| 시료번호 | 시료채취 위치 | 건축자재 | 동일물질 구역 | 면적(m²) | 석면 종류 | 석면 함유량(%) | 위해성 평가점수 | 위해성 등급 | 관리방안 |
|---|---|---|---|---|---|---|---|---|---|
| Y-339 | 천장 | SMC | - | - | - | - | - | - | - |

## 건축자재별 그림 범례

천장재 | 바닥재 | 벽재

보온재 | 뿜칠재 | 내화피복재

배관재 | 지붕재 | 칸막이

기타물질 | 비석면 | 검출구역

### 건축자재 인식표


시료번호
시료 위치 | 건축자재 (함유율)

석면 함유 시료


시료번호
시료 위치 | 건축 자재

석면 비함유 시료

* 건축물명 : 광진정보화도서관 (도서관동)
* 건축물 소재지 : 서울특별시 광진구 아차산로78길 91
* 도면번호 : 02
* 석면조사기관 : 용운환경
* 석면분석기관 : 용운환경
* 조사일자 : 2013. 12. 28
* 층 구분 : 지상 2층

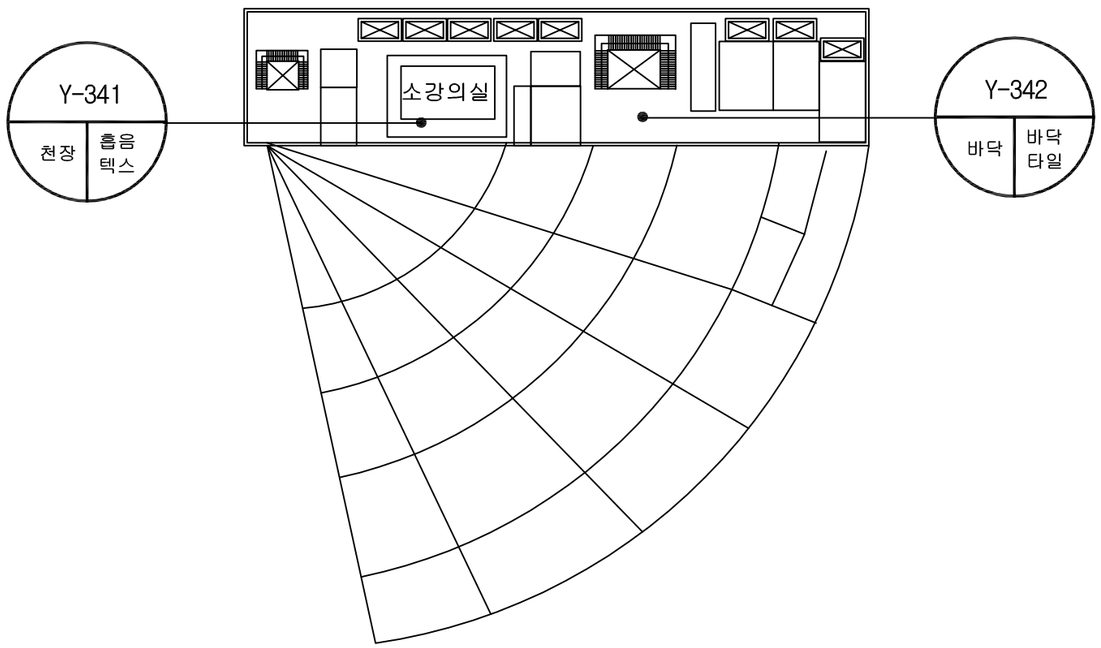


도서관동 3층 평면도

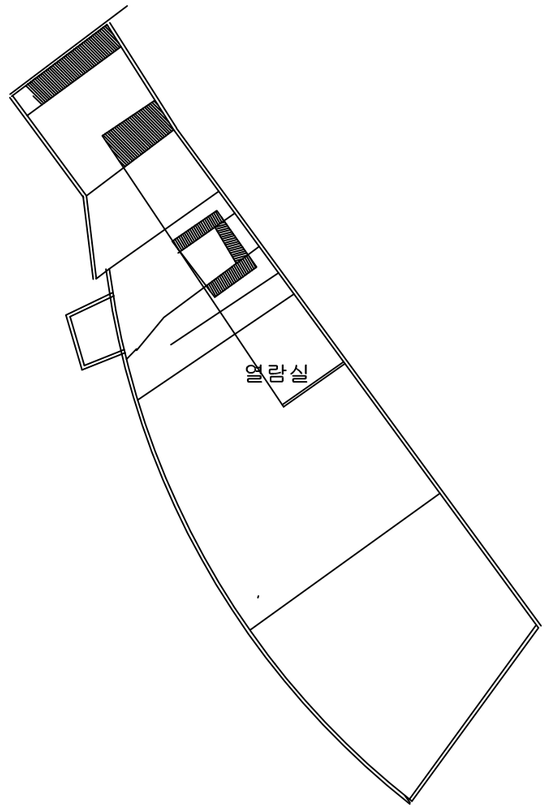


문화동 3층 평면도

## 건축자재별 그림 범례

천장재 바닥재 벽재

보온재 뿜칠재 내화피복재

배관재 지붕재 칸막이

기타물질 비석면 검출구역

## 건축자재 인식표

시료번호

시료 위치 | 건축자재 (함유율)

석면 함유 시료


시료번호

시료 위치 | 건축 자재

석면 비함유 시료

* 건축물명 : 광진정보화도서관 (도서관동)
* 건축물 소재지 : 서울특별시 광진구 아차산로78길 91
* 도면번호 : 03
* 석면조사기관 : 용운환경
* 석면분석기관 : 용운환경
* 조사일자 : 2013. 12. 28
* 층 구분 : 지상 3층

| 시료번호 | 시료채취 위치 | 건축자재 | 동일물질 구역 | 면적(m²) | 석면 종류 | 석면 함유량(%) | 위해성 평가점수 | 위해성 등급 | 관리방안 |
|---|---|---|---|---|---|---|---|---|---|
| Y-341 | 천장 | 흡음텍스 | - | - | - | - | - | - | - |
| Y-342 | 바닥 | 바닥타일 | - | - | - | - | - | - | |

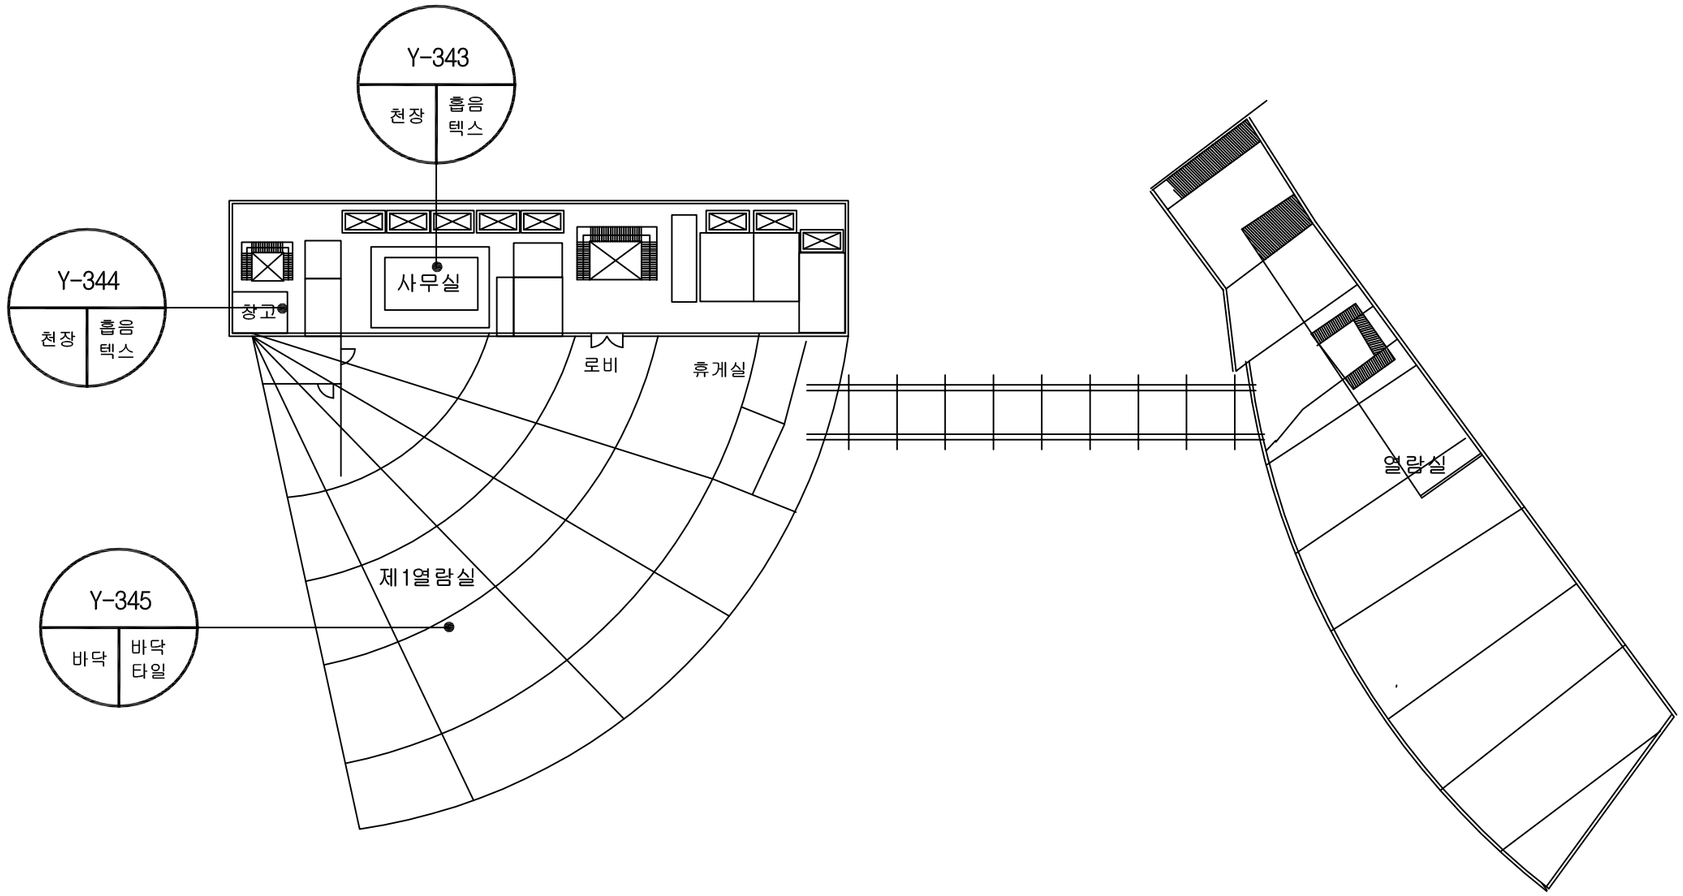


도서관동 4층 평면도

문화동 4층 평면도

| 시료번호 | 시료채취 위치 | 건축자재 | 동일물질 구역 | 면적(m²) | 석면 종류 | 석면 함유량(%) | 위해성 평가점수 | 위해성 등급 | 관리방안 |
|---|---|---|---|---|---|---|---|---|---|
| Y-333, 334 | 천장 | 흡음텍스 | - | - | - | - | - | - | - |
| Y-335 | 바닥 | 바닥타일 | - | - | - | - | - | - | |

## 건축자재별 그림 범례

천장재 | 바닥재 | 벽재

보온재 | 뿜칠재 | 내화피복재

배관재 | 지붕재 | 칸막이

기타물질 | 비석면 | 검출구역

## 건축자재 인식표


시료번호
시료 위치 | 건축자재 (함유율)

석면 함유 시료

시료번호
시료 위치 | 건축 자재

석면 비함유 시료

* 건축물명 : 광진정보화도서관 (도서관동)
* 건축물 소재지 : 서울특별시 광진구 아차산로78길 91
* 도면번호 : 04
* 석면조사기관 : 용운환경
* 석면분석기관 : 용운환경
* 조사일자 : 2013. 12. 28
* 층 구분 : 지상 4층

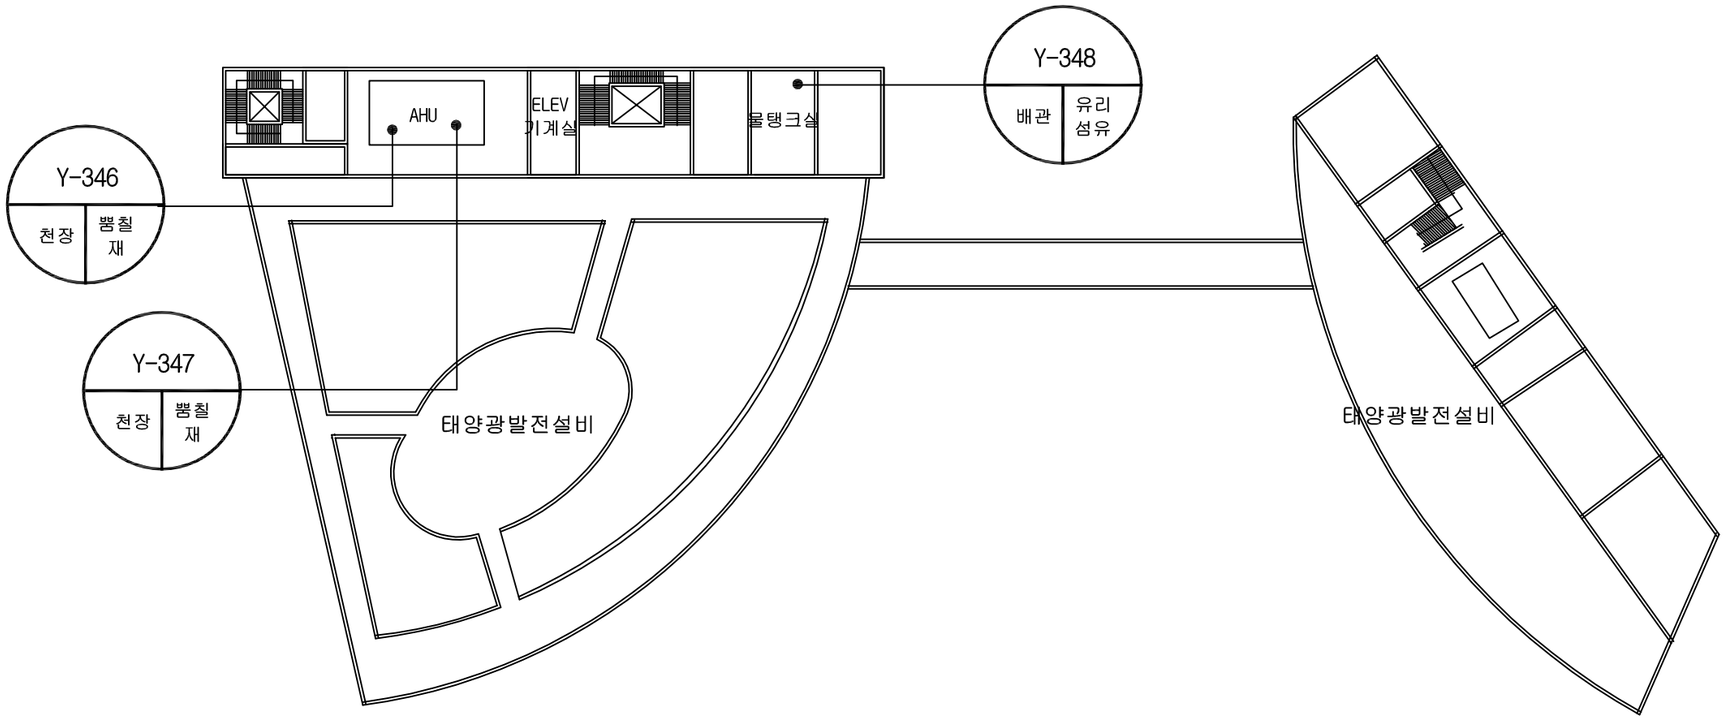


도서관동 5층 평면도

문화동 5층 평면도

| 시료번호 | 시료채취 위치 | 건축자재 | 동일물질 구역 | 면적(m²) | 석면 종류 | 석면 함유량(%) | 위해성 평가점수 | 위해성 등급 | 관리방안 |
|---|---|---|---|---|---|---|---|---|---|
| Y-346, 347 | 천장 | 뿜칠재 | - | - | - | - | - | - | - |
| Y-348 | 배관 | 유리섬유 | - | - | - | - | - | - | |

## 건축자재별 그림 범례

천장재 | 바닥재 | 벽재

보온재 | 뿜칠재 | 내화피복재

배관재 | 지붕재 | 칸막이

기타물질 | 비석면 | 검출구역

## 건축자재 인식표


시료번호
시료 위치 | 건축자재 (함유율)

석면 함유 시료

시료번호
시료 위치 | 건축 자재

석면 비함유 시료

* 건축물명 : 광진정보화도서관 (도서관동)
* 건축물 소재지 : 서울특별시 광진구 아차산로78길 91
* 도면번호 : 05
* 석면조사기관 : 용운환경
* 석면분석기관 : 용운환경
* 조사일자 : 2013. 12. 28
* 층 구분 : 지상 5층

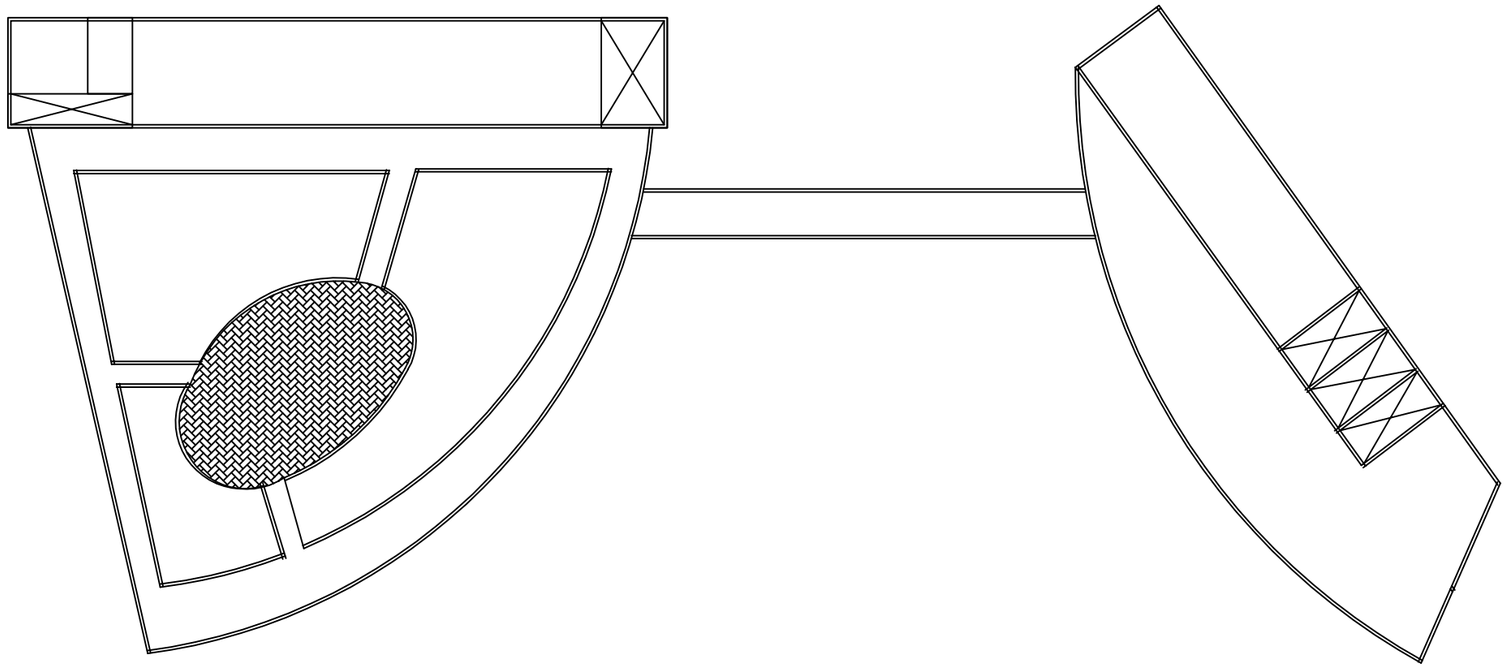


도서관동 옥탑층 평면도




문화동 옥탑층 평면도

| 시료번호 | 시료채취 위치 | 건축자재 | 동일물질 구역 | 면적(m²) | 석면 종류 | 석면 함유량(%) | 위해성 평가점수 | 위해성 등급 | 관리방안 |
|---|---|---|---|---|---|---|---|---|---|
| - | - | - | - | - | - | - | - | - | - |

## 건축자재별 그림 범례

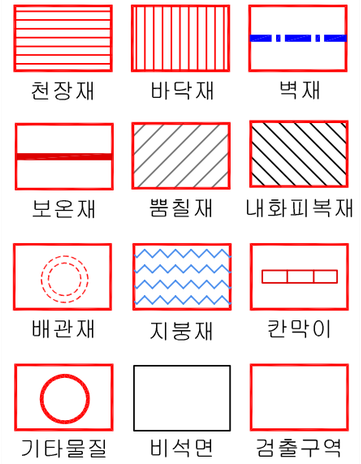


## 건축자재 인식표

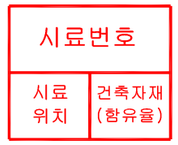


석면 함유 시료




석면 비함유 시료

* 건축물명 : 광진정보화도서관 (도서관동)
* 건축물 소재지 : 서울특별시 광진구 아차산로78길 91
* 도면번호 : 06
* 석면조사기관 : 용운환경
* 석면분석기관 : 용운환경
* 조사일자 : 2013. 12. 28
* 층 구분 : 옥탑층