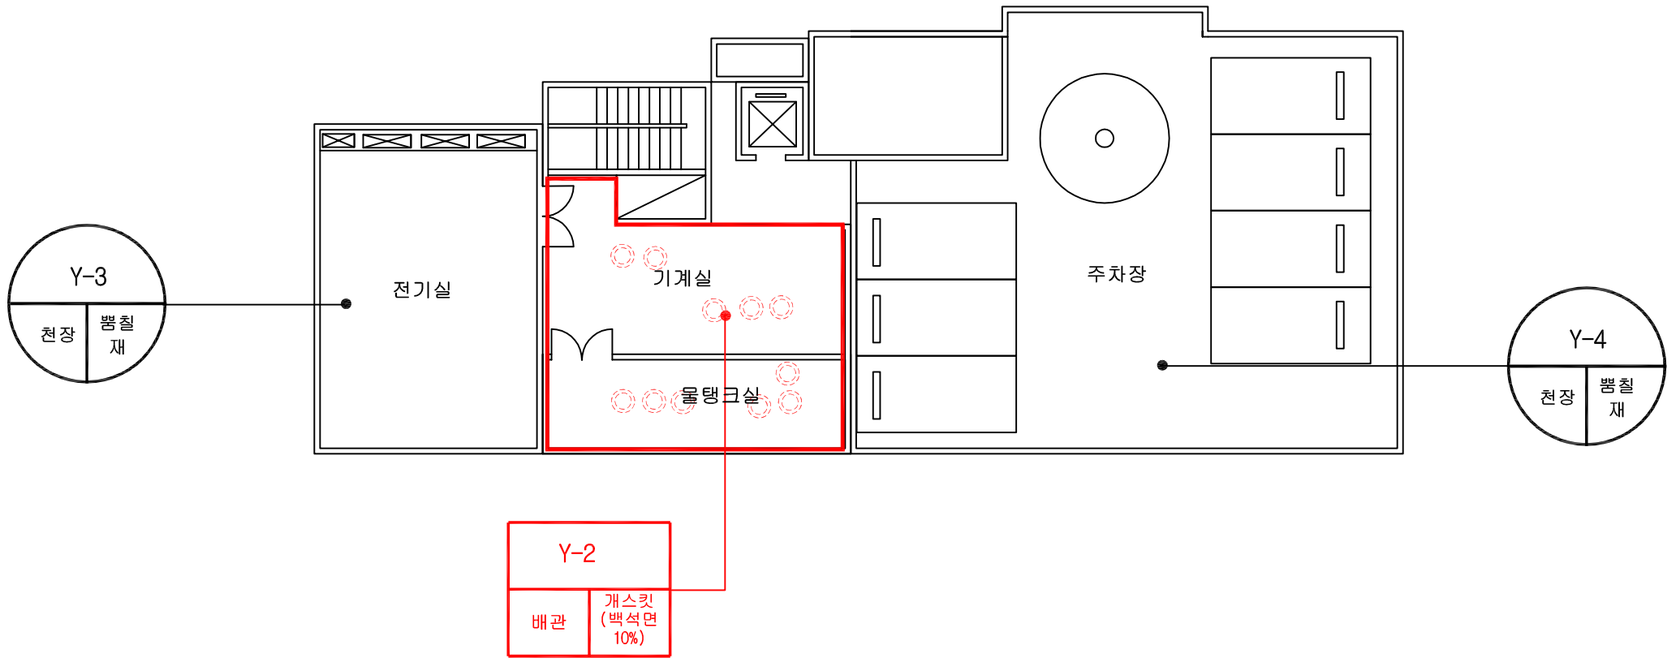


건축자재별 그림 범례

천장재 | 바닥재 | 벽재

보온재 | 뿜칠재 | 내화피복재

배관재 | 지붕재 | 칸막이

기타물질 | 비석면 | 검출구역

건축자재 인식표

시료번호

시료 위치 | 건축자재 (함유율)

석면 함유 시료


시료번호

시료 위치 | 건축 자재

석면 비함유 시료


시료번호	시료채취 위치	건축자재	동일물질 구역	면적(m²)	석면 종류	석면 함유량(%)	위해성 평가점수	위해성 등급	관리방안
Y-2	배관	개스킷	기계실, 물탱크실	43개	백석면	10%	3	낮음	-
Y-3, 4	천장	뿜칠재	-	-	-	-	-	-	

* 건축물명 : 창업지원센터
* 건축물 소재지 : 서울특별시 광진구 광나루로 474
* 도면번호 : 08
* 석면조사기관 : 용운환경
* 석면분석기관 : 용운환경
* 조사일자 : 2014. 01. 04
* 층 구분 : 지하 1층

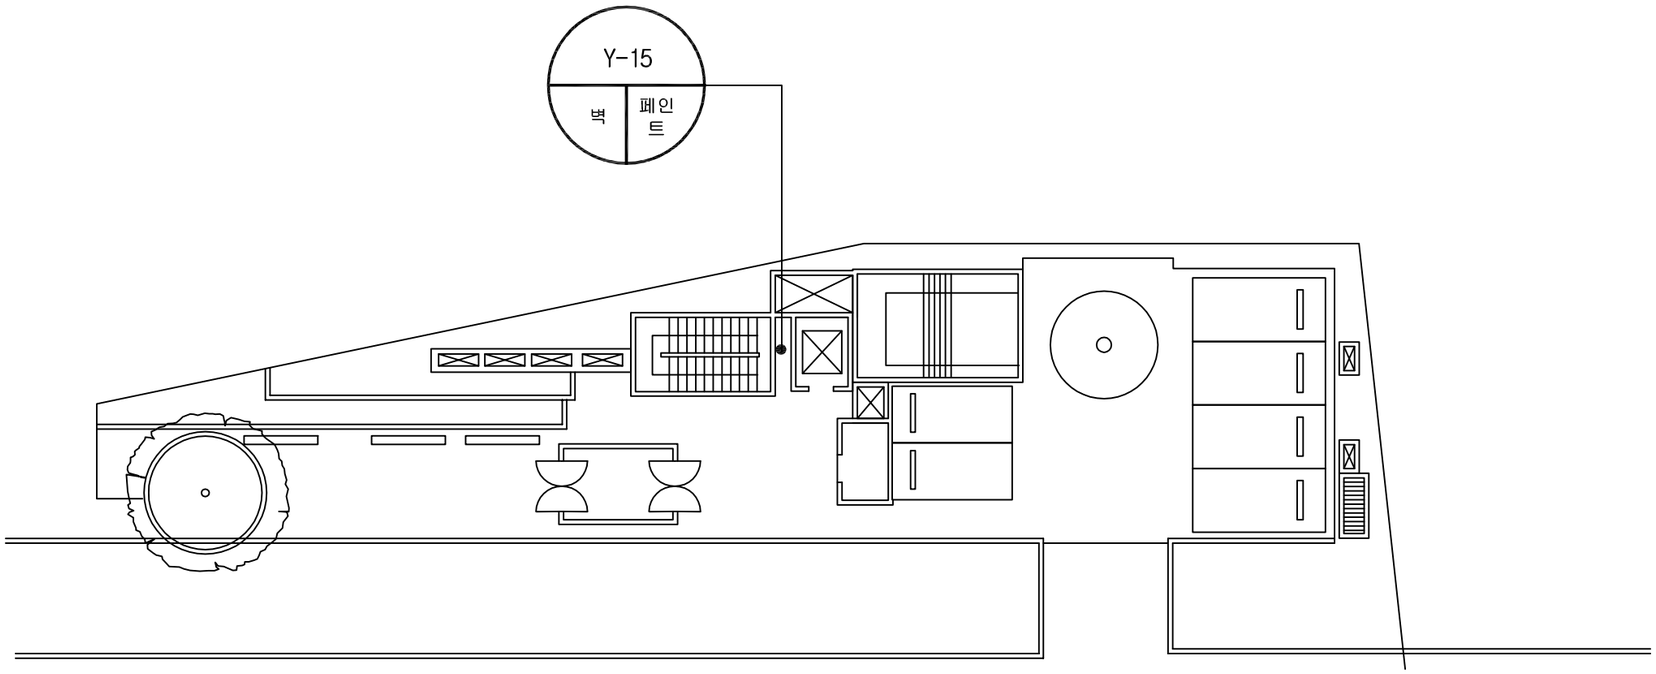


시료번호	시료채취 위치	건축자재	동일물질 구역	면적(m²)	석면 종류	석면 함유량(%)	위해성 평가점수	위해성 등급	관리방안
Y-15	벽	페인트	-	-	-	-	-	-	-

건축자재별 그림 범례

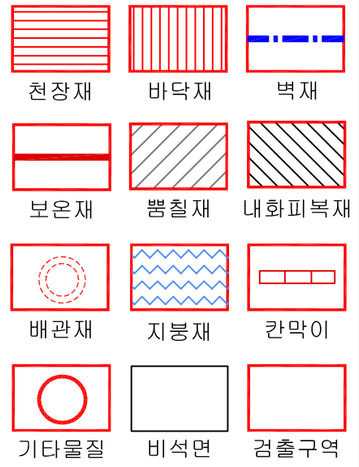

건축자재 인식표

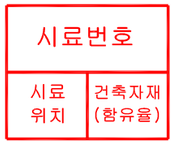


석면 함유 시료



석면 비함유 시료

* 건축물명 : 창업지원센터
* 건축물 소재지 : 서울특별시 광진구 광나루로 474
* 도면번호 : 01
* 석면조사기관 : 용운환경
* 석면분석기관 : 용운환경
* 조사일자 : 2014. 01. 04
* 층 구분 : 지상 1층

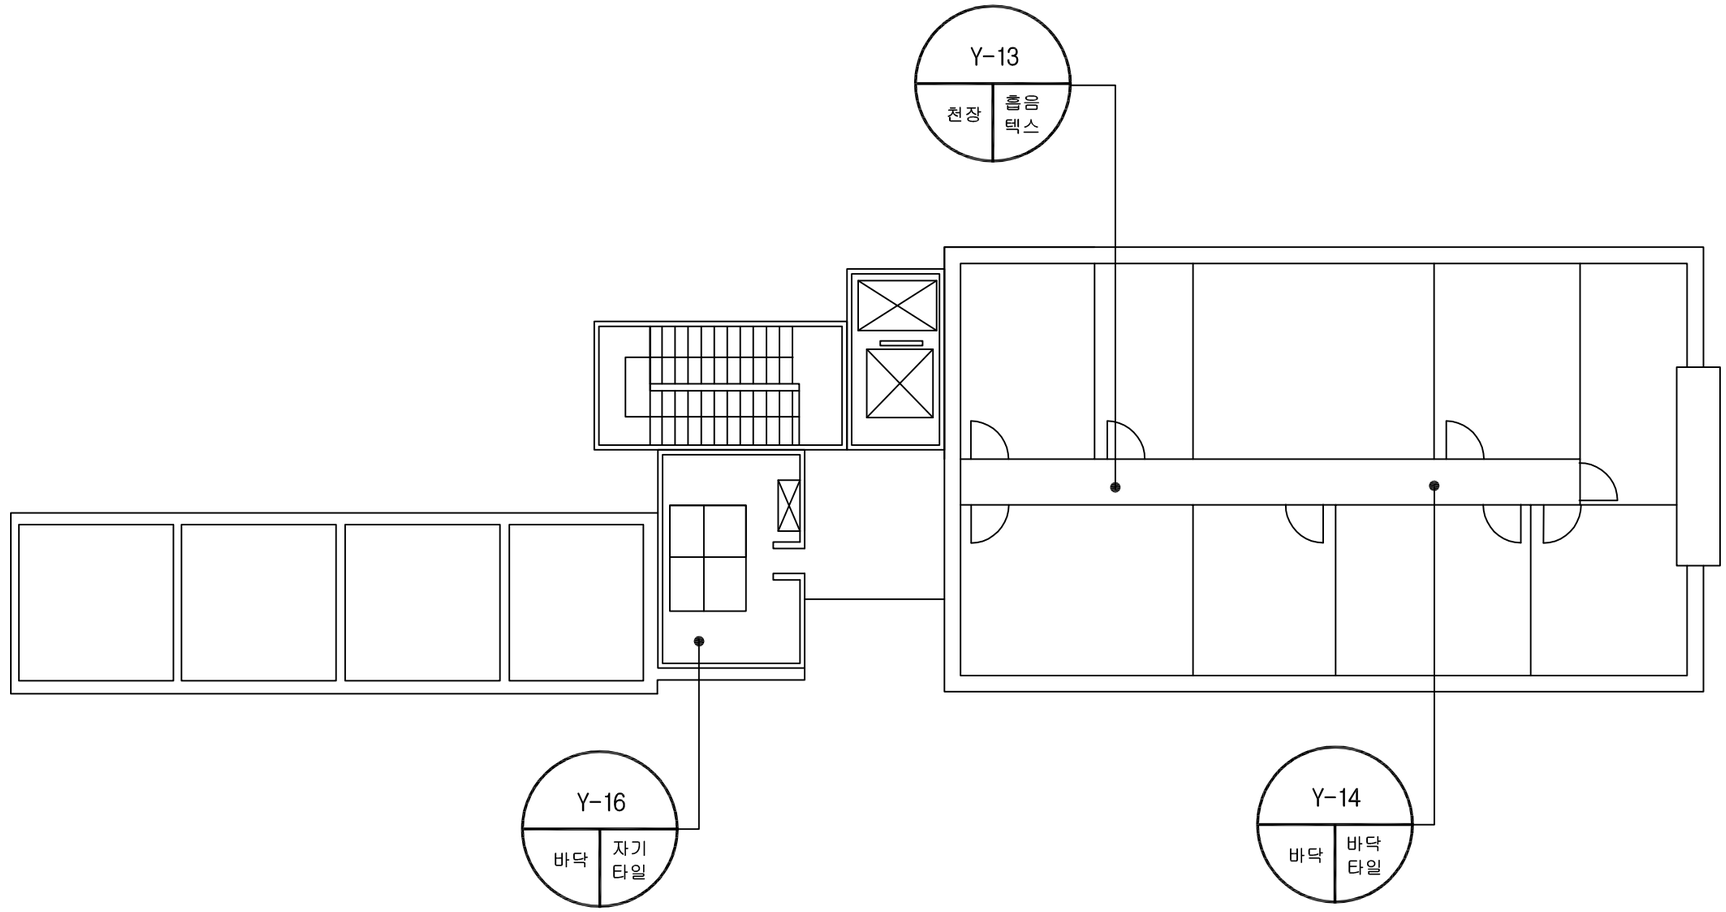

시료번호	시료채취 위치	건축자재	동일물질 구역	면적(m²)	석면 종류	석면 함유량(%)	위해성 평가점수	위해성 등급	관리방안
Y-13	천장	흡음텍스	-	-	-	-	-	-	-
Y-14	바닥	바닥타일	-	-	-	-	-	-	
Y-16	바닥	자기타일	-	-	-	-	-	-	

건축자재별 그림 범례

천장재 | 바닥재 | 벽재

보온재 | 뿜칠재 | 내화피복재

배관재 | 지붕재 | 칸막이

기타물질 | 비석면 | 검출구역

건축자재 인식표

시료번호

시료 위치 | 건축자재 (함유율)


석면 함유 시료

시료번호

시료 위치 | 건축 자재

석면 비함유 시료

* 건축물명 : 창업지원센터
* 건축물 소재지 : 서울특별시 광진구 광나루로 474
* 도면번호 : 02
* 석면조사기관 : 용운환경
* 석면분석기관 : 용운환경
* 조사일자 : 2014. 01. 04
* 층 구분 : 지상 2층

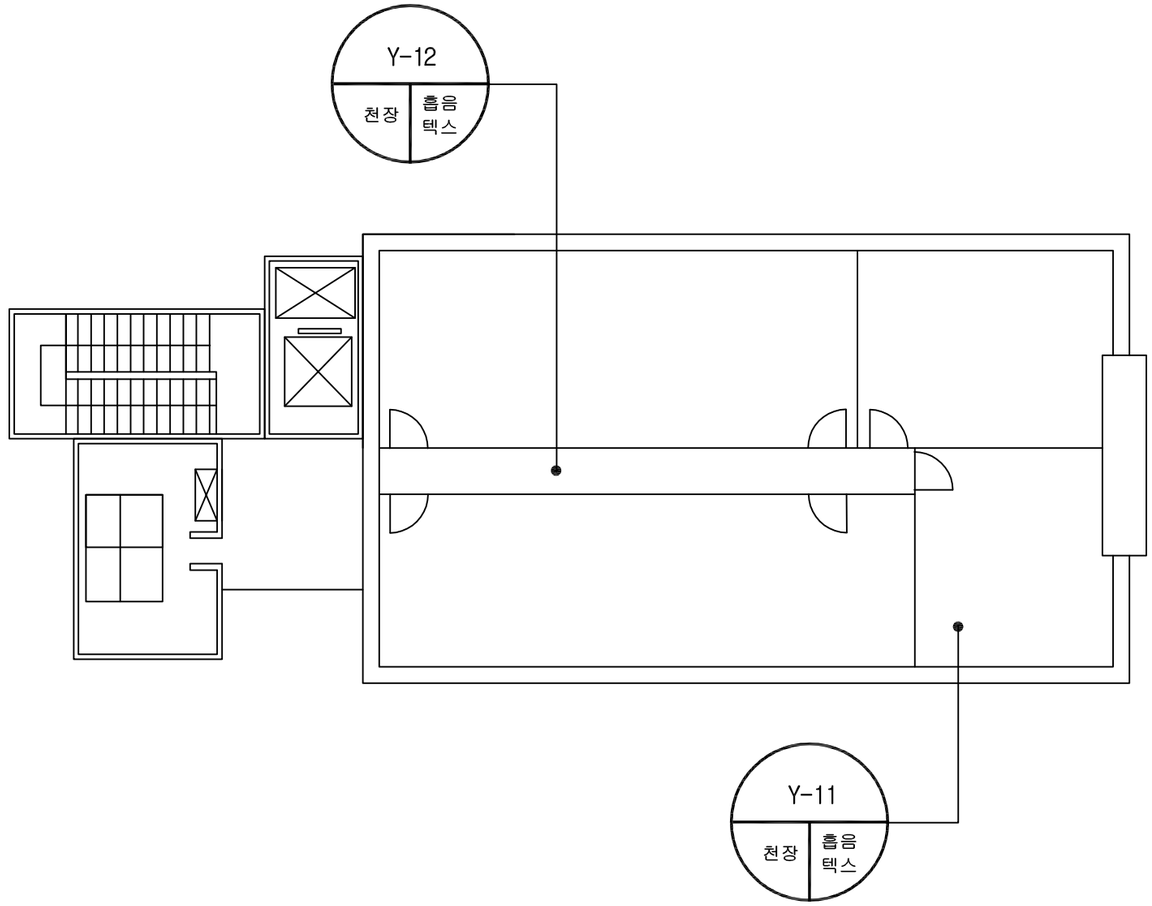

건축자재별 그림 범례

천장재 | 바닥재 | 벽재

보온재 | 뿜칠재 | 내화피복재

배관재 | 지붕재 | 칸막이

기타물질 | 비석면 | 검출구역

건축자재 인식표

시료번호

시료 위치 | 건축자재 (함유율)

석면 함유 시료


시료번호

시료 위치 | 건축 자재

석면 비함유 시료

* 건축물명 : 창업지원센터
* 건축물 소재지 : 서울특별시 광진구 광나루로 474
* 도면번호 : 03
* 석면조사기관 : 용운환경
* 석면분석기관 : 용운환경
* 조사일자 : 2014. 01. 04
* 층 구분 : 지상 3층

시료번호	시료채취 위치	건축자재	동일물질 구역	면적(m²)	석면 종류	석면 함유량(%)	위해성 평가점수	위해성 등급	관리방안
Y-11, 12	천장	흡음텍스	-	-	-	-	-	-	-

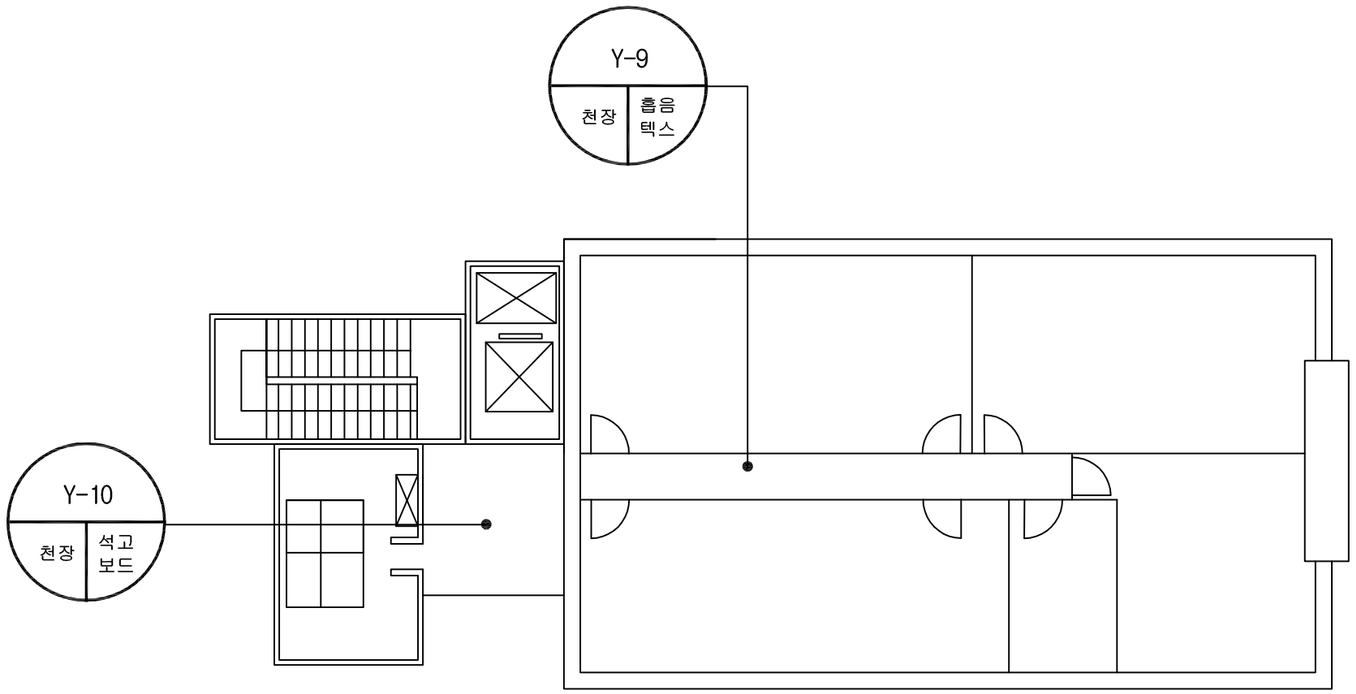

시료번호	시료채취 위치	건축자재	동일물질 구역	면적(m²)	석면 종류	석면 함유량(%)	위해성 평가점수	위해성 등급	관리방안
Y-9	천장	흡음텍스	-	-	-	-	-	-	-
Y-10	천장	석고보드	-	-	-	-	-	-	

건축자재별 그림 범례

천장재 | 바닥재 | 벽재

보온재 | 뿜칠재 | 내화피복재

배관재 | 지붕재 | 칸막이

기타물질 | 비석면 | 검출구역

건축자재 인식표

시료번호

시료 위치 | 건축자재 (함유율)


석면 함유 시료

시료번호

시료 위치 | 건축 자재

석면 비함유 시료

* 건축물명 : 창업지원센터
* 건축물 소재지 : 서울특별시 광진구 광나루로 474
* 도면번호 : 04
* 석면조사기관 : 용운환경
* 석면분석기관 : 용운환경
* 조사일자 : 2014. 01. 04
* 층 구분 : 지상 4층

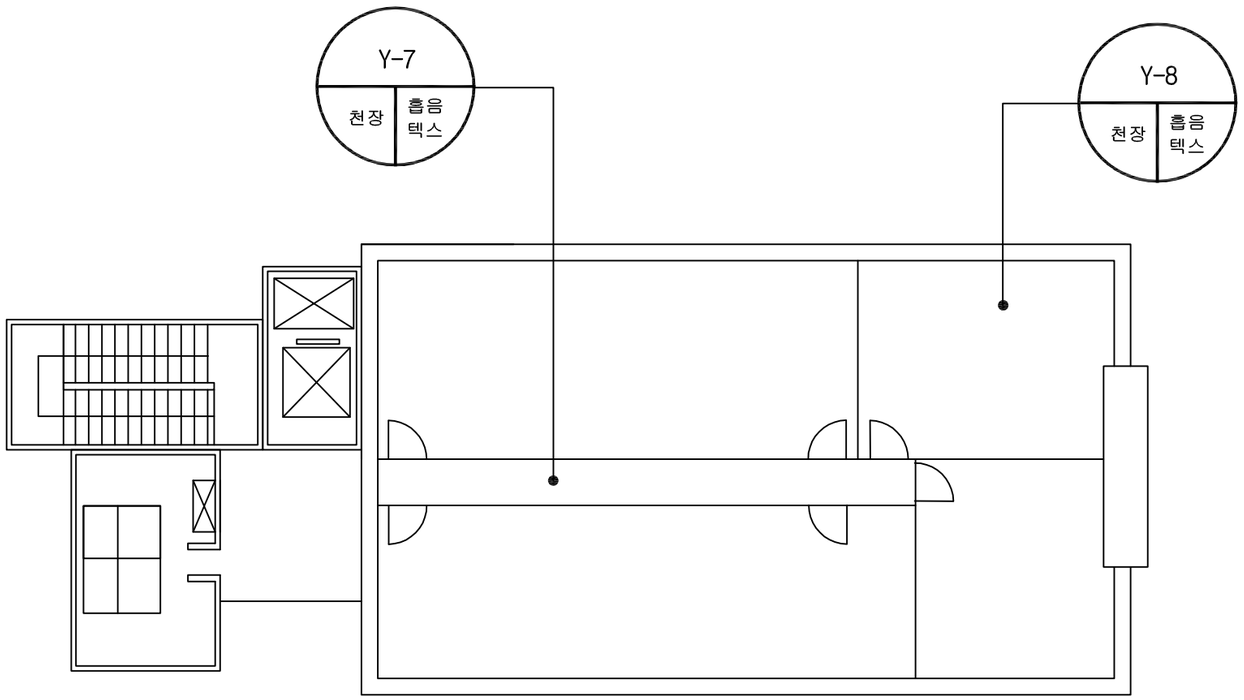

건축자재별 그림 범례

천장재 | 바닥재 | 벽재

보온재 | 뿜칠재 | 내화피복재

배관재 | 지붕재 | 칸막이

기타물질 | 비석면 | 검출구역

건축자재 인식표

시료번호

시료 위치 | 건축자재 (함유율)

석면 함유 시료


시료번호

시료 위치 | 건축 자재

석면 비함유 시료

* 건축물명 : 창업지원센터
* 건축물 소재지 : 서울특별시 광진구 광나루로 474
* 도면번호 : 05
* 석면조사기관 : 용운환경
* 석면분석기관 : 용운환경
* 조사일자 : 2014. 01. 04
* 층 구분 : 지상 5층

시료번호	시료채취 위치	건축자재	동일물질 구역	면적(m²)	석면 종류	석면 함유량(%)	위해성 평가점수	위해성 등급	관리방안
Y-7, 8	천장	흡음텍스	-	-	-	-	-	-	-

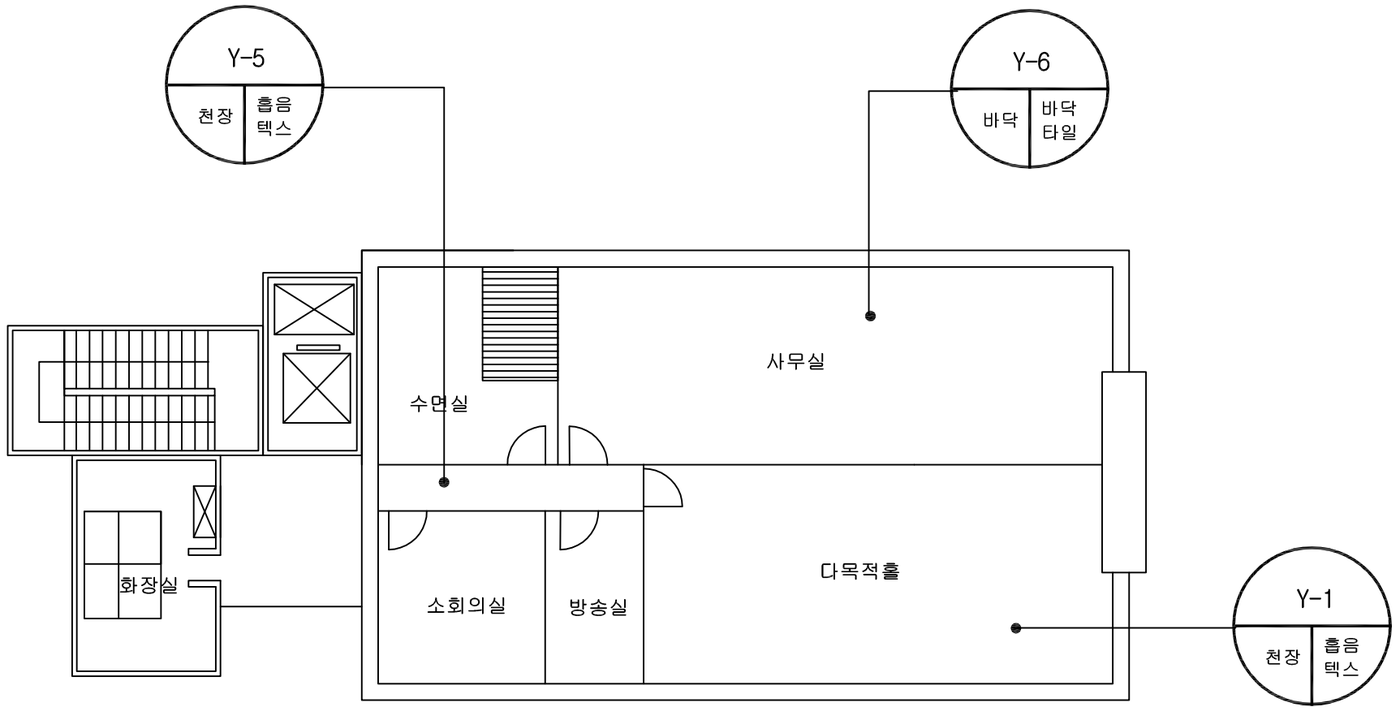

건축자재별 그림 범례

천장재 | 바닥재 | 벽재

보온재 | 뿜칠재 | 내화피복재

배관재 | 지붕재 | 칸막이

기타물질 | 비석면 | 검출구역

건축자재 인식표

시료번호
시료 위치 | 건축자재 (함유율)

석면 함유 시료


시료번호
시료 위치 | 건축 자재

석면 비함유 시료


시료번호	시료채취 위치	건축자재	동일물질 구역	면적(m²)	석면 종류	석면 함유량(%)	위해성 평가점수	위해성 등급	관리방안
Y-1, 5	천장	흡음텍스	-	-	-	-	-	-	-
Y-6	바닥	바닥타일	-	-	-	-	-	-	

* 건축물명 : 창업지원센터
* 건축물 소재지 : 서울특별시 광진구 광나루로 474
* 도면번호 : 06
* 석면조사기관 : 용운환경
* 석면분석기관 : 용운환경
* 조사일자 : 2014. 01. 04
* 층 구분 : 지상 6층

지붕층평면도

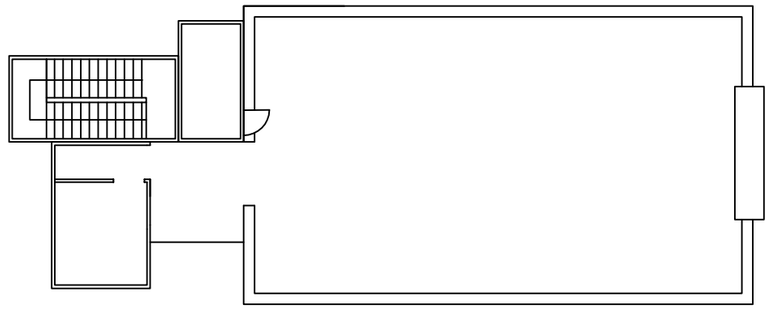


옥탑층평면도

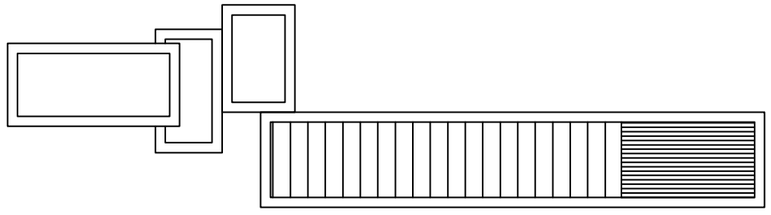


시료번호	시료채취 위치	건축자재	동일물질 구역	면적(m²)	석면 종류	석면 함유량(%)	위해성 평가점수	위해성 등급	관리방안
-	-	-	-	-	-	-	-	-	-

건축자재별 그림 범례

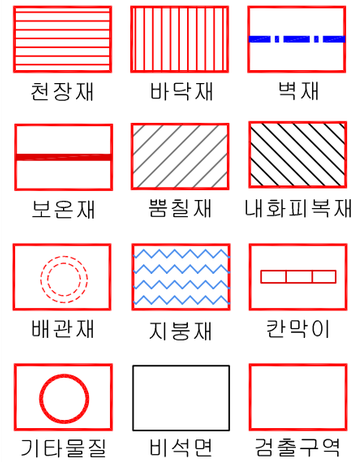

건축자재 인식표

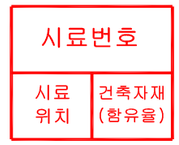

석면 함유 시료



석면 비함유 시료

* 건축물명 : 창업지원센터
* 건축물 소재지 : 서울특별시 광진구 광나루로 474
* 도면번호 : 07
* 석면조사기관 : 용운환경
* 석면분석기관 : 용운환경
* 조사일자 : 2014. 01. 04
* 층 구분 : 지붕 및 옥탑층