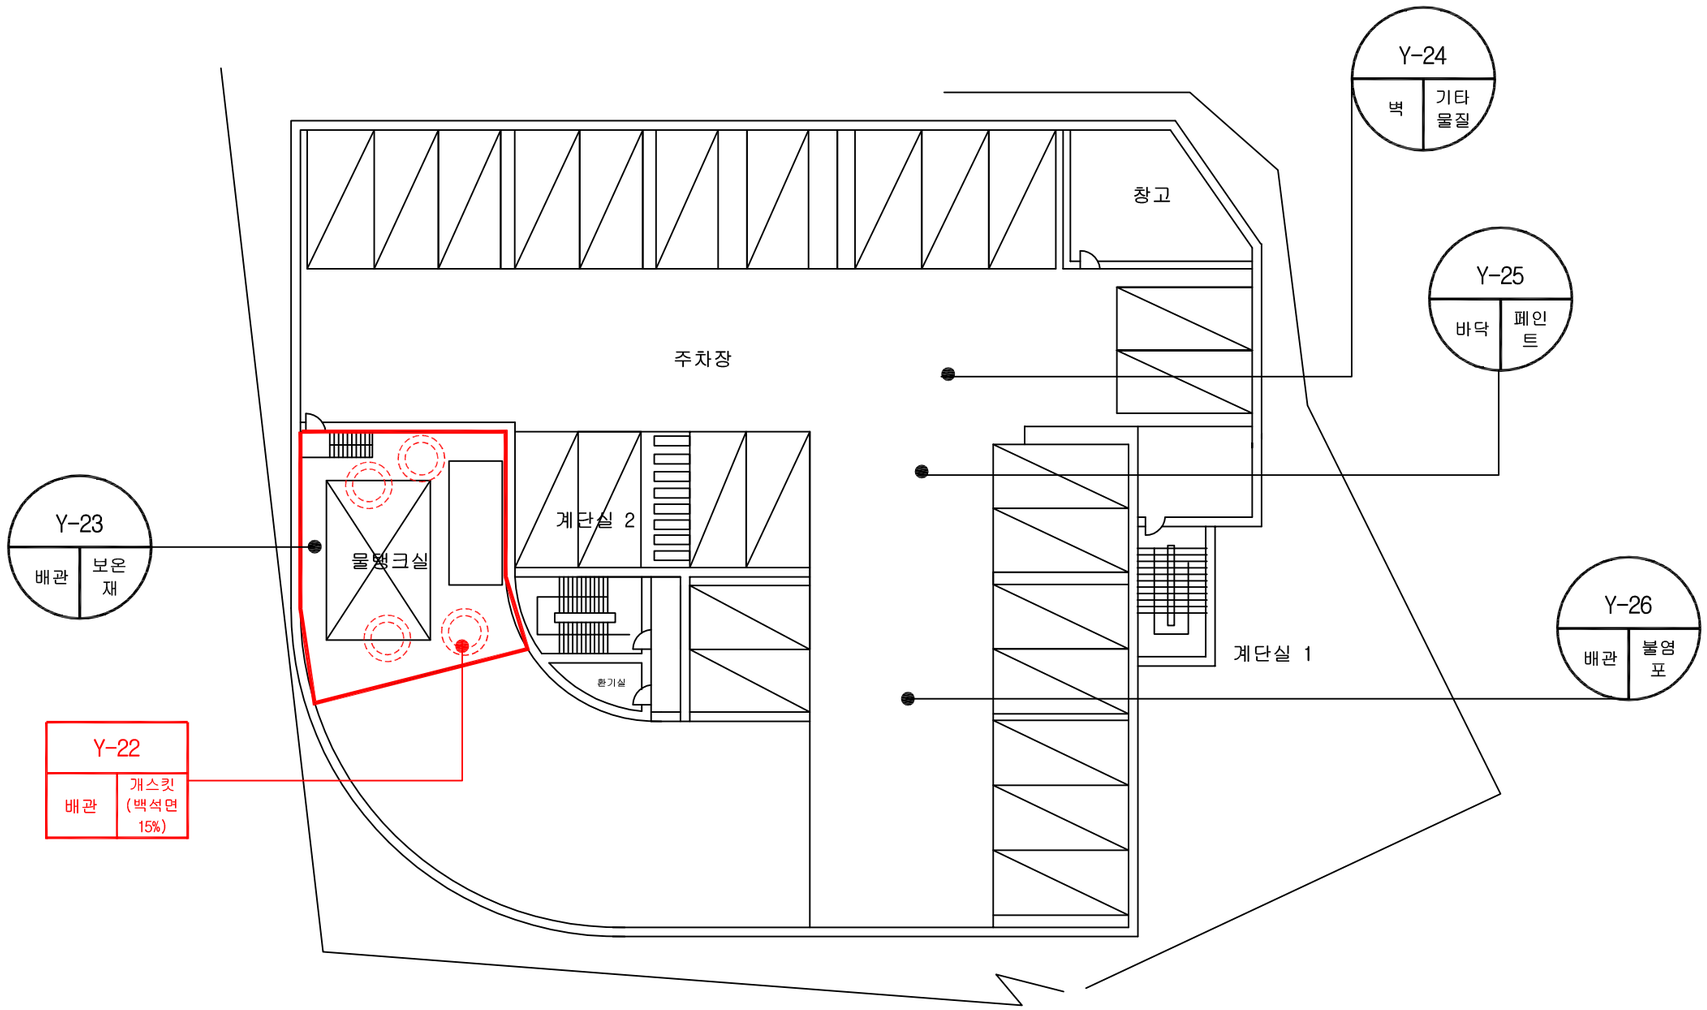


건축자재별 그림 범례

천장재 | 바닥재 | 벽재

보온재 | 뿜칠재 | 내화피복재

배관재 | 지붕재 | 칸막이

기타물질 | 비석면 | 검출구역

건축자재 인식표

시료번호
시료 위치 | 건축자재 (함유율)


석면 함유 시료

시료번호
시료 위치 | 건축 자재

석면 비함유 시료

시료번호	시료채취 위치	건축자재	동일물질 구역	면적(m²)	석면 종류	석면 함유량(%)	위해성 평가점수	위해성 등급	관리방안
Y-22	배관	개스킷	물탱크실	13개	백석면	15	3	낮음	<석면함유 건축자재 잠재적 손상 가능성 낮은 상태> 1) 비산성과 손상 동시 있을 때 손상에 대한 보수 2) 석면함유 건축자재 또는 설비에 대한 지속적 유지 관리 3) 석면함유 건축자재 또는 설비가 손상된 경우 즉시 보수 4) 석면함유 건축자재 인위적으로 손상시키지 않도록 함 5) 건축물 유지보수공사 시 석면함유 설비, 자재 훼손되어 석면이 비산되지 않도록 작업 수행
Y-23	배관	보온재	-	-	-	-	-	-	
Y-24	벽	기타물질	-	-	-	-	-	-	
Y-25	바닥	페인트	-	-	-	-	-	-	
Y-26	배관	불염포	-	-	-	-	-	-	

* 건축물명 : 구의3동 공영주차장
* 건축물 소재지 : 서울특별시 광진구 광나루로52길 83
* 도면번호 : 05
* 석면조사기관 : 용운환경
* 석면분석기관 : 용운환경
* 조사일자 : 2013. 12. 31
* 층 구분 : 지하 1층

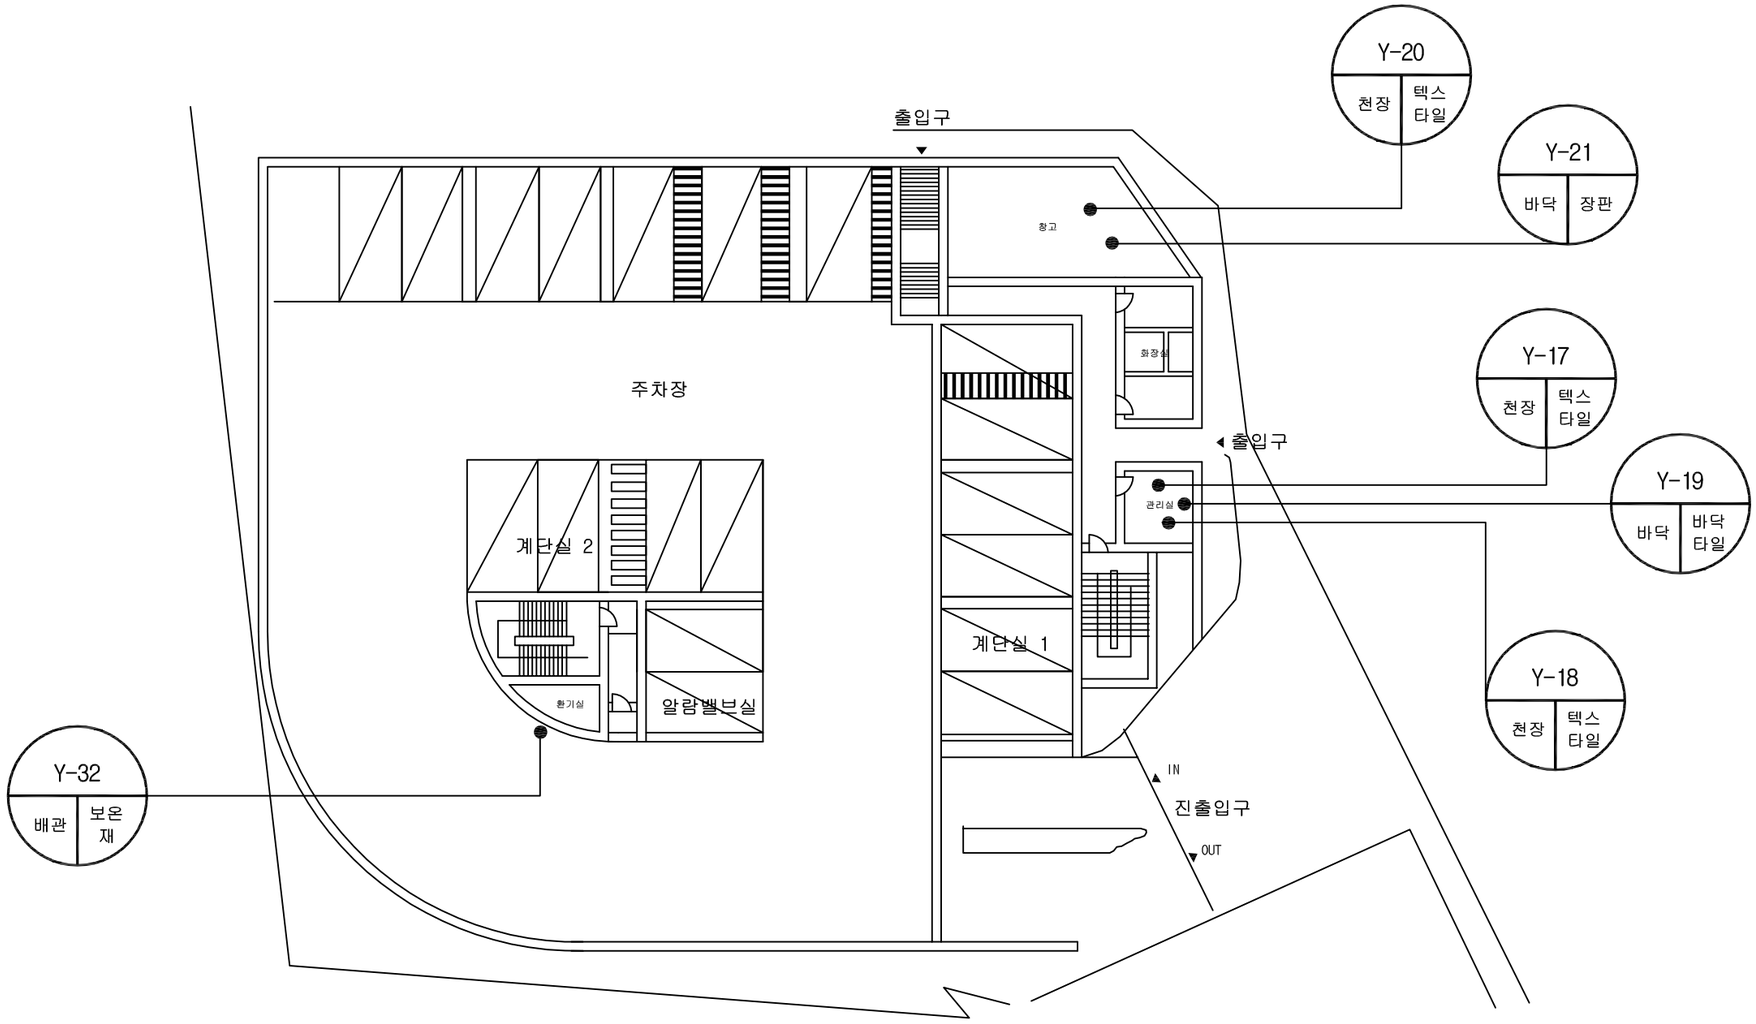

건축자재별 그림 범례

천장재 | 바닥재 | 벽재

보온재 | 뿜칠재 | 내화피복재

배관재 | 지붕재 | 칸막이

기타물질 | 비석면 | 검출구역

건축자재 인식표

시료번호
시료 위치 | 건축자재 (함유율)


석면 함유 시료

시료번호
시료 위치 | 건축 자재


석면 비함유 시료

시료번호	시료채취 위치	건축자재	동일물질 구역	면적(m²)	석면 종류	석면 함유량(%)	위해성 평가점수	위해성 등급	관리방안
Y-17,18,20	천장	텍스타일	-	-	-	-	-	-	-
Y-19	바닥	바닥타일	-	-	-	-	-	-	
Y-21	바닥	장판	-	-	-	-	-	-	
Y-32	배관	불염포	-	-	-	-	-	-	


* 건축물명 : 구의3동 공영주차장
* 건축물 소재지 : 서울특별시 광진구 광나루로52길 83
* 도면번호 : 01
* 석면조사기관 : 용운환경
* 석면분석기관 : 용운환경
* 조사일자 : 2013. 12. 31
* 층 구분 : 지상 1층

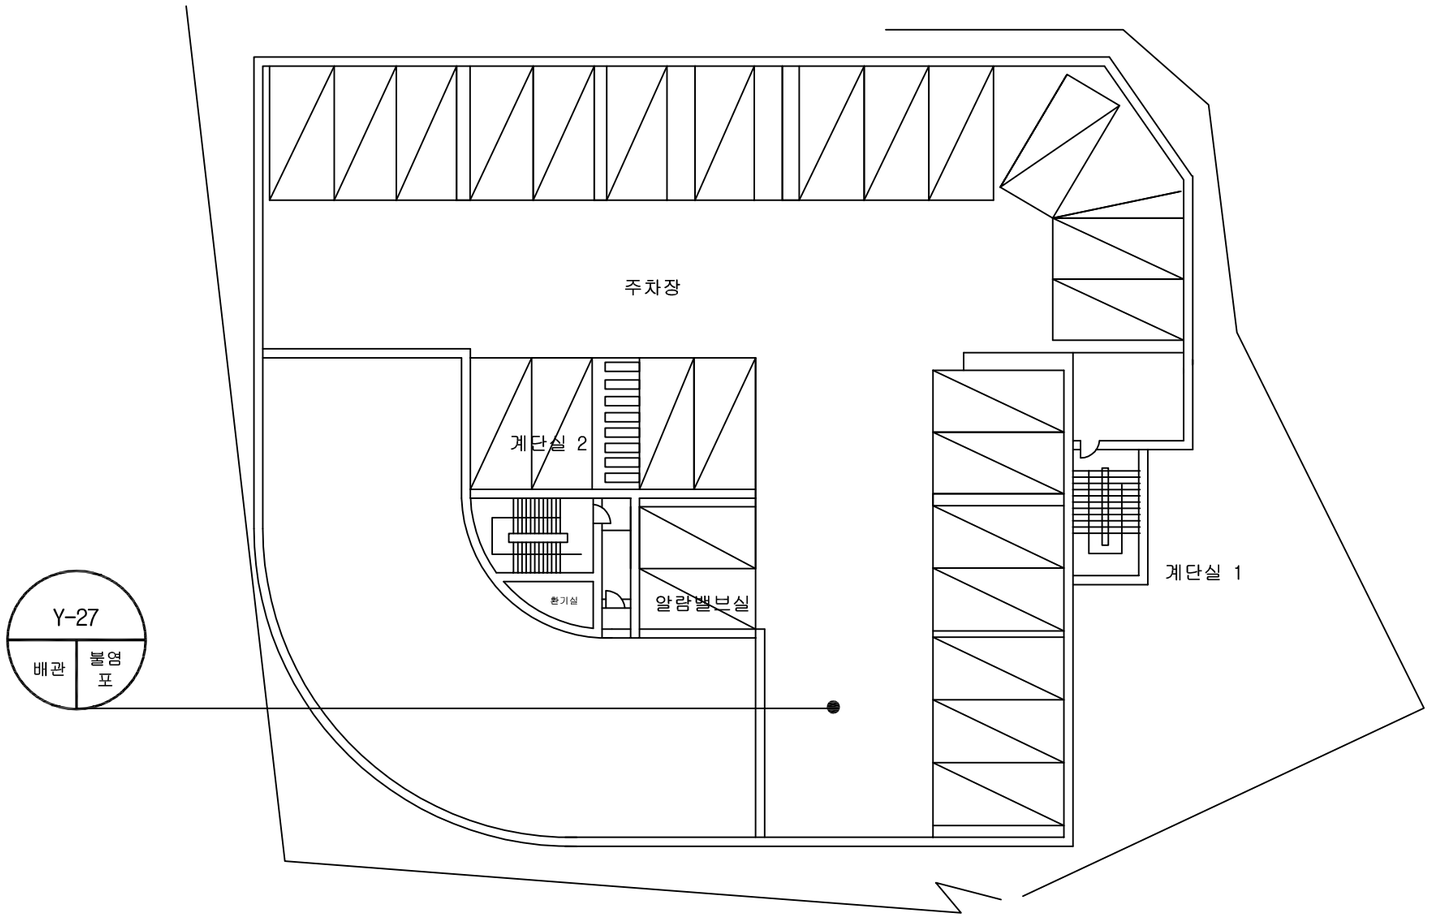

건축자재별 그림 범례

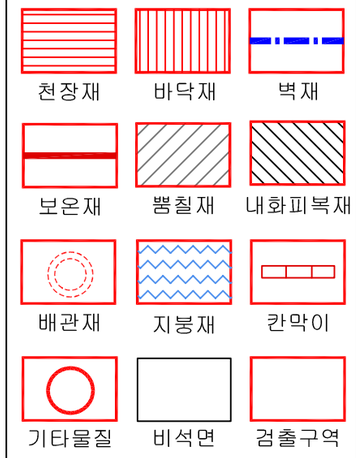

건축자재 인식표

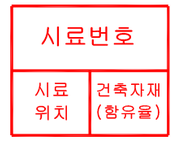


석면 함유 시료



석면 비함유 시료

* 건축물명 : 구의3동 공영주차장
* 건축물 소재지 : 서울특별시 광진구 광나루로52길 83
* 도면번호 : 02
* 석면조사기관 : 용운환경
* 석면분석기관 : 용운환경
* 조사일자 : 2013. 12. 31
* 층 구분 : 지상 2층

시료번호	시료채취 위치	건축자재	동일물질 구역	면적(m²)	석면 종류	석면 함유량(%)	위해성 평가점수	위해성 등급	관리방안
Y-27	배관	불염포	-	-	-	-	-	-	-

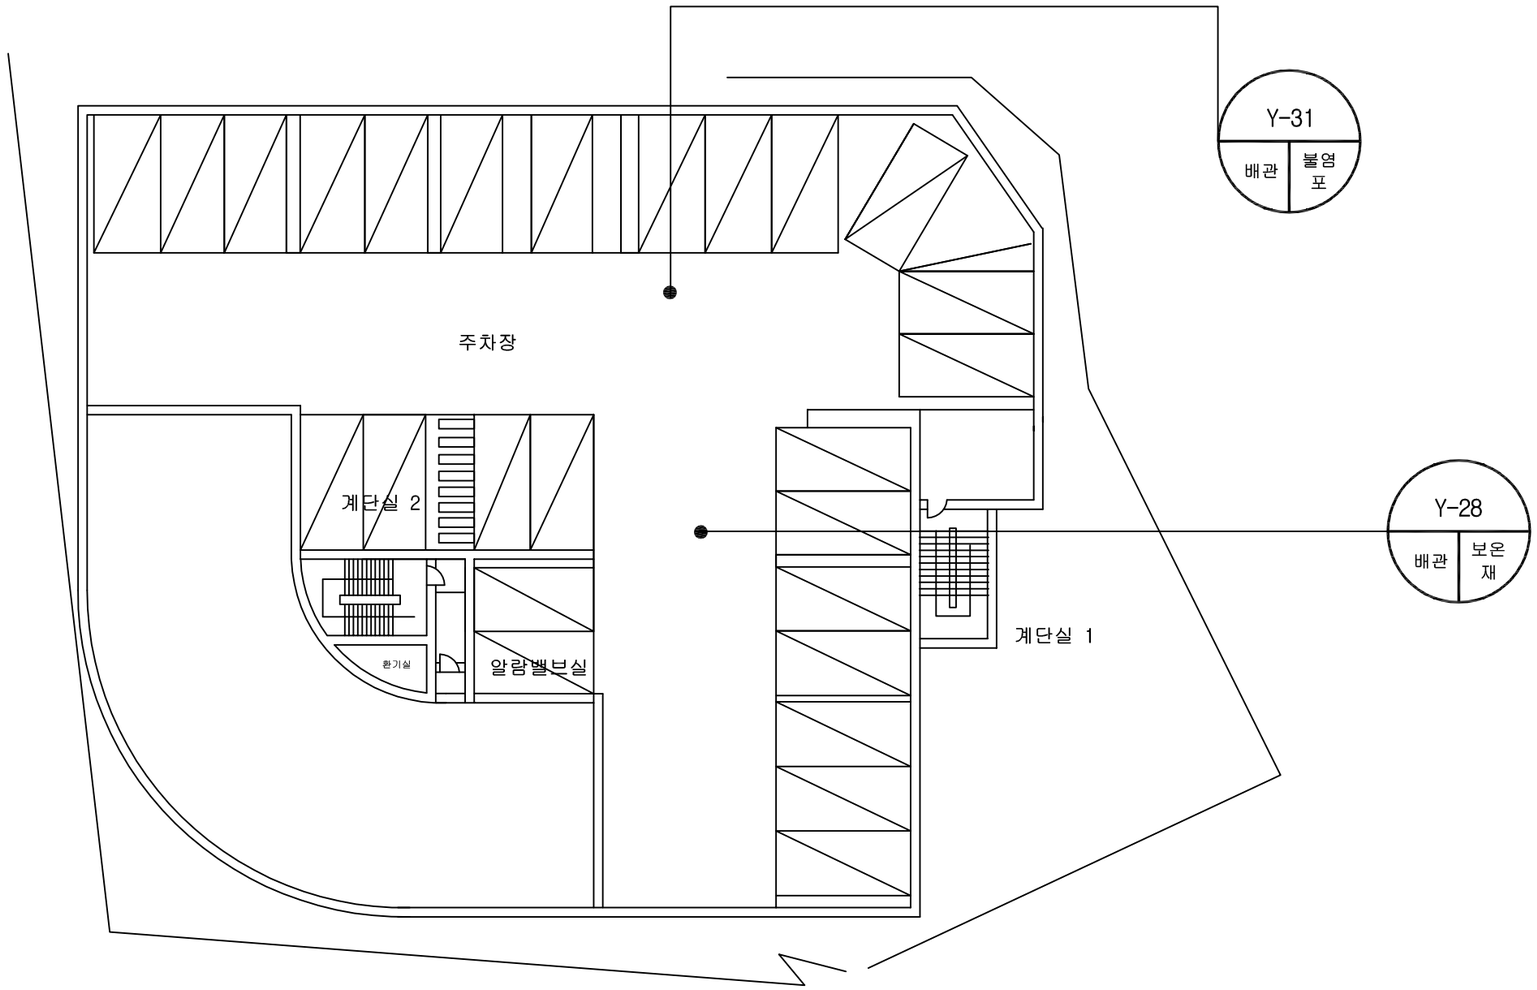

건축자재별 그림 범례

천장재 | 바닥재 | 벽재

보온재 | 뿜칠재 | 내화피복재

배관재 | 지붕재 | 칸막이

기타물질 | 비석면 | 검출구역

건축자재 인식표

시료번호
시료위치 | 건축자재(함유율)


석면 함유 시료

시료번호
시료위치 | 건축자재


석면 비함유 시료

시료번호	시료채취 위치	건축자재	동일물질 구역	면적(m²)	석면 종류	석면 함유량(%)	위해성 평가점수	위해성 등급	관리방안
Y-28	배관	보온재	-	-	-	-	-	-	-
Y-31	배관	불영포	-	-	-	-	-	-	


* 건축물명 : 구의3동 공영주차장
* 건축물 소재지 : 서울특별시 광진구 광나루로52길 83
* 도면번호 : 03
* 석면조사기관 : 용운환경
* 석면분석기관 : 용운환경
* 조사일자 : 2013. 12. 31
* 층 구분 : 지상 3층

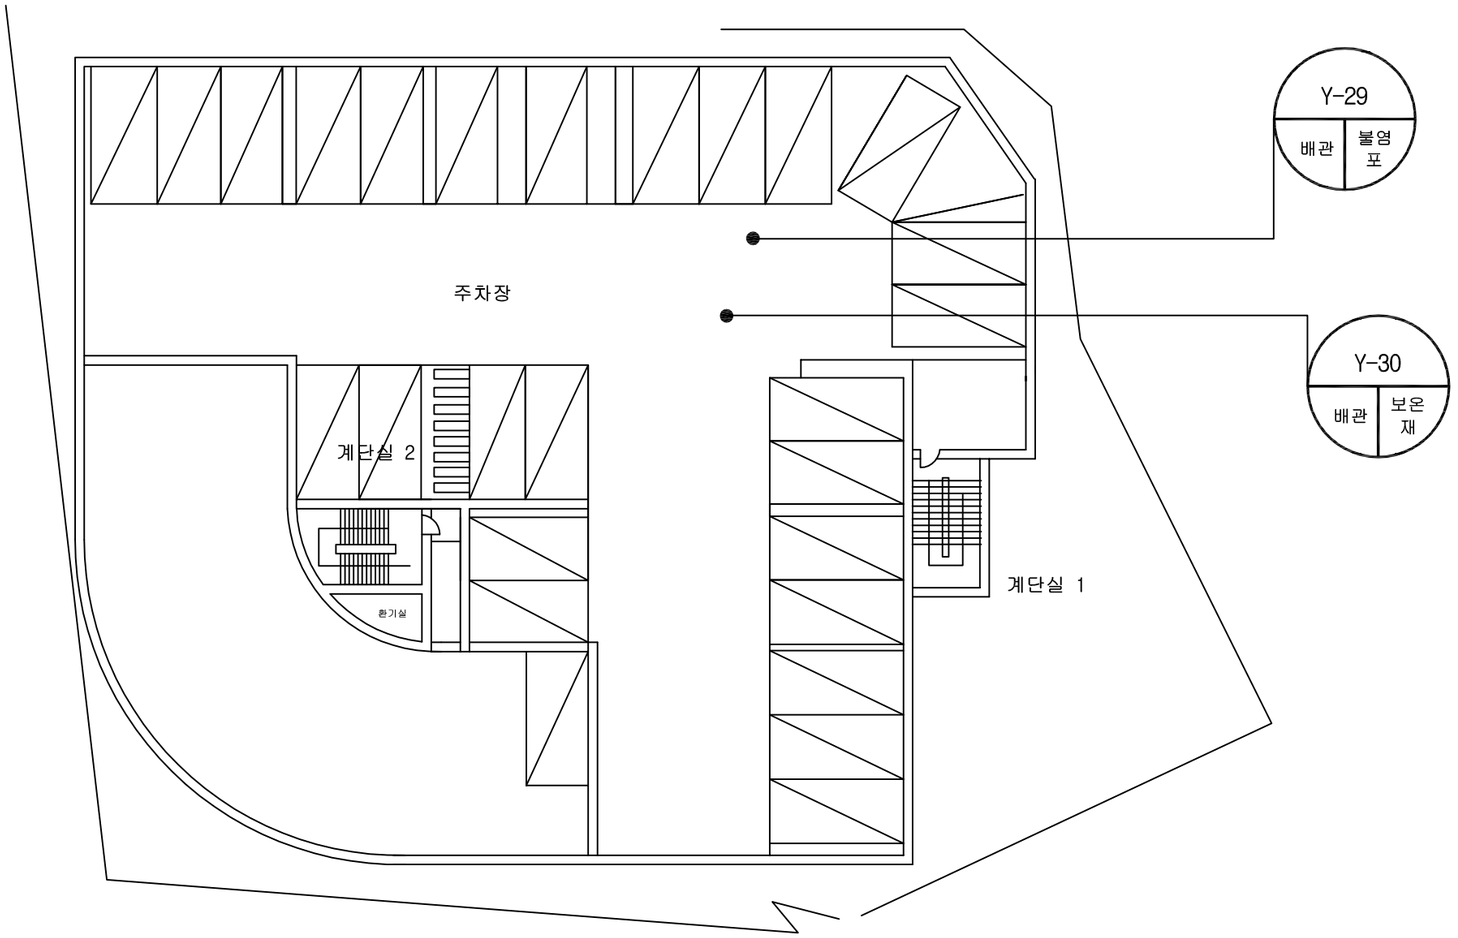

건축자재별 그림 범례

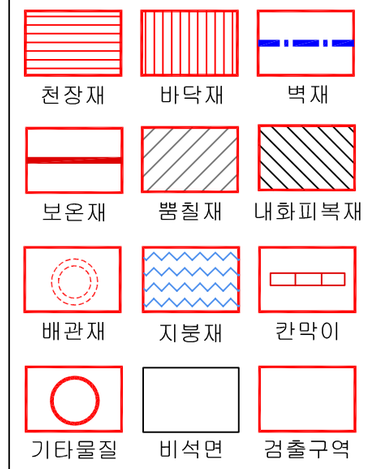

건축자재 인식표

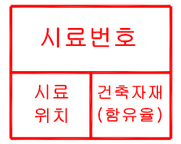

석면 함유 시료



석면 비함유 시료

시료번호	시료채취 위치	건축자재	동일물질 구역	면적(m²)	석면 종류	석면 함유량(%)	위해성 평가점수	위해성 등급	관리방안
Y-29	배관	불영포	-	-	-	-	-	-	-
Y-30	배관	보온재	-	-	-	-	-	-	

* 건축물명 : 구의3동 공영주차장
* 건축물 소재지 : 서울특별시 광진구 광나루로52길 83
* 도면번호 : 04
* 석면조사기관 : 용운환경
* 석면분석기관 : 용운환경
* 조사일자 : 2013. 12. 31
* 층 구분 : 지상 4층