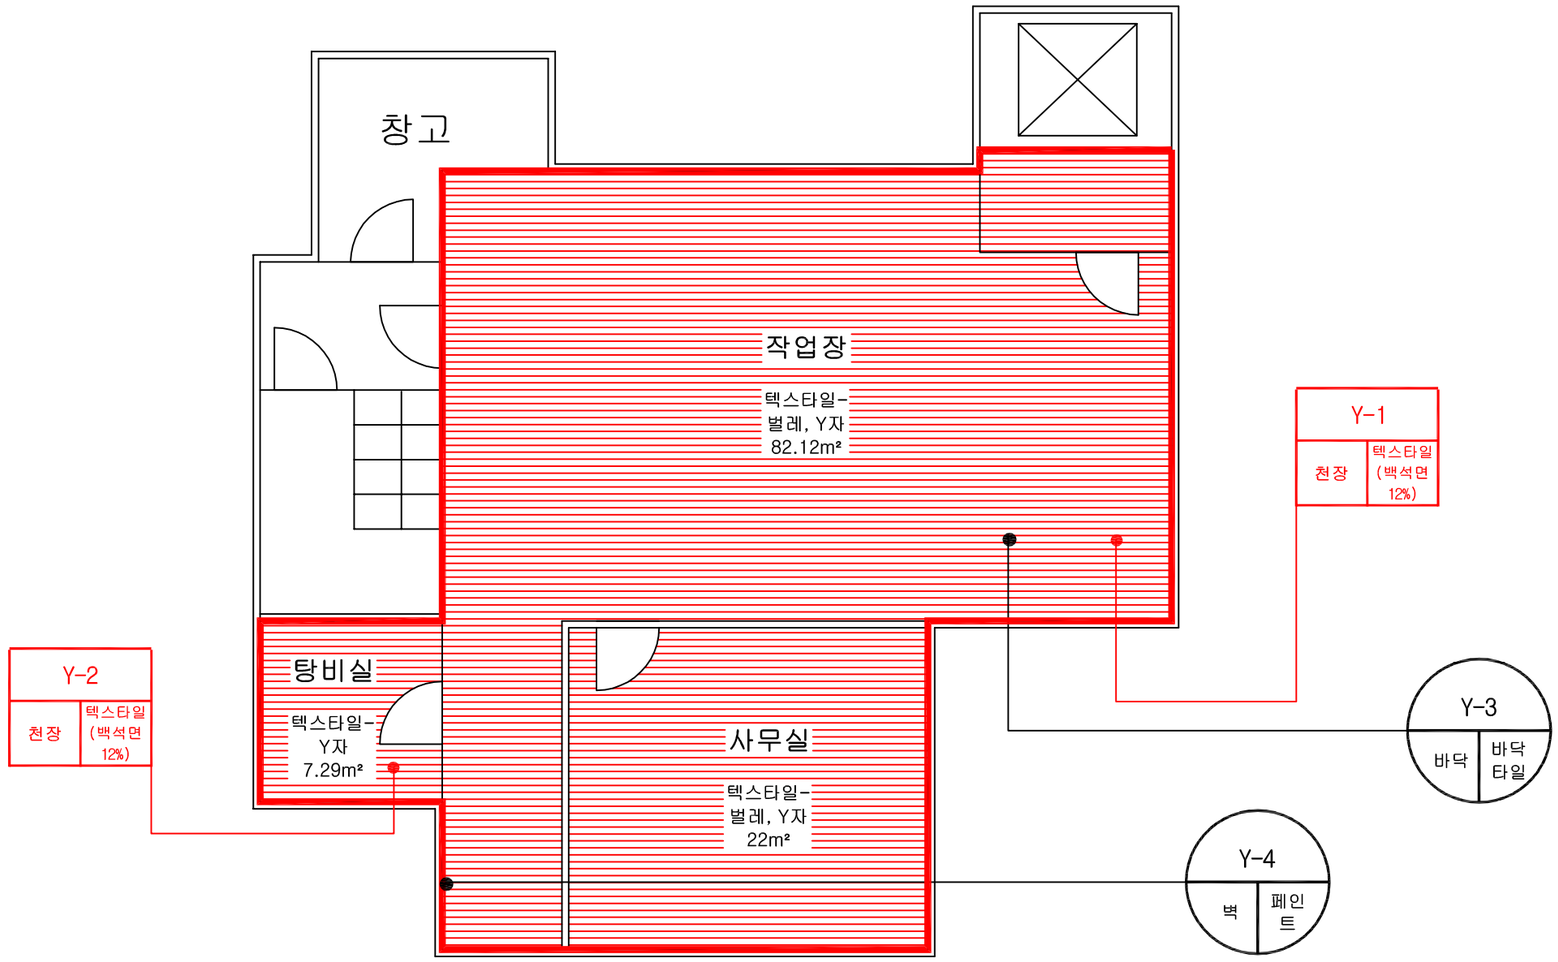


건축자재별 그림 범례

천장재 | 바닥재 | 벽재

보온재 | 뿜칠재 | 내화피복재

배관재 | 지붕재 | 칸막이

기타물질 | 비석면 | 검출구역

건축자재 인식표

시료번호
시료 위치 | 건축자재 (함유율)


석면 함유 시료

시료번호
시료 위치 | 건축 자재

석면 비함유 시료

시료번호	시료채취 위치	건축자재	동일물질 구역	면적(m²)	석면 종류	석면 함유량(%)	위해성 평가점수	위해성 등급	관리방안
Y-1,2	천장	텍스타일 -석면함유	전체구역(계단 외)	106.82	백석면	12	11	낮음	<석면함유 건축자재 잠재적 손상 가능성 낮은 상태> 1) 비산성과 손상 동시 있을 때 손상에 대한 보수 2) 석면함유 건축자재 또는 설비에 대한 지속적 유지 관리 3) 석면함유 건축자재 또는 설비가 손상된 경우 즉시 보수 4) 석면함유 건축자재 인위적으로 손상시키지 않도록 함 5) 건축물 유지보수공사 시 석면함유 설비, 자재 훼손되어 석면이 비산되지 않도록 작업 수행
Y-3	바닥	바닥타일	-	-	-	-	-	-	
Y-4	벽	페인트	-	-	-	-	-	-	

* 건축물명 : 광진장애인보호작업장
* 건축물 소재지 : 서울특별시 광진구 동일로80길 20
* 도면번호 : 05
* 석면조사기관 : 용운환경
* 석면분석기관 : 용운환경
* 조사일자 : 2013. 12. 24
* 층 구분 : 지하 1층

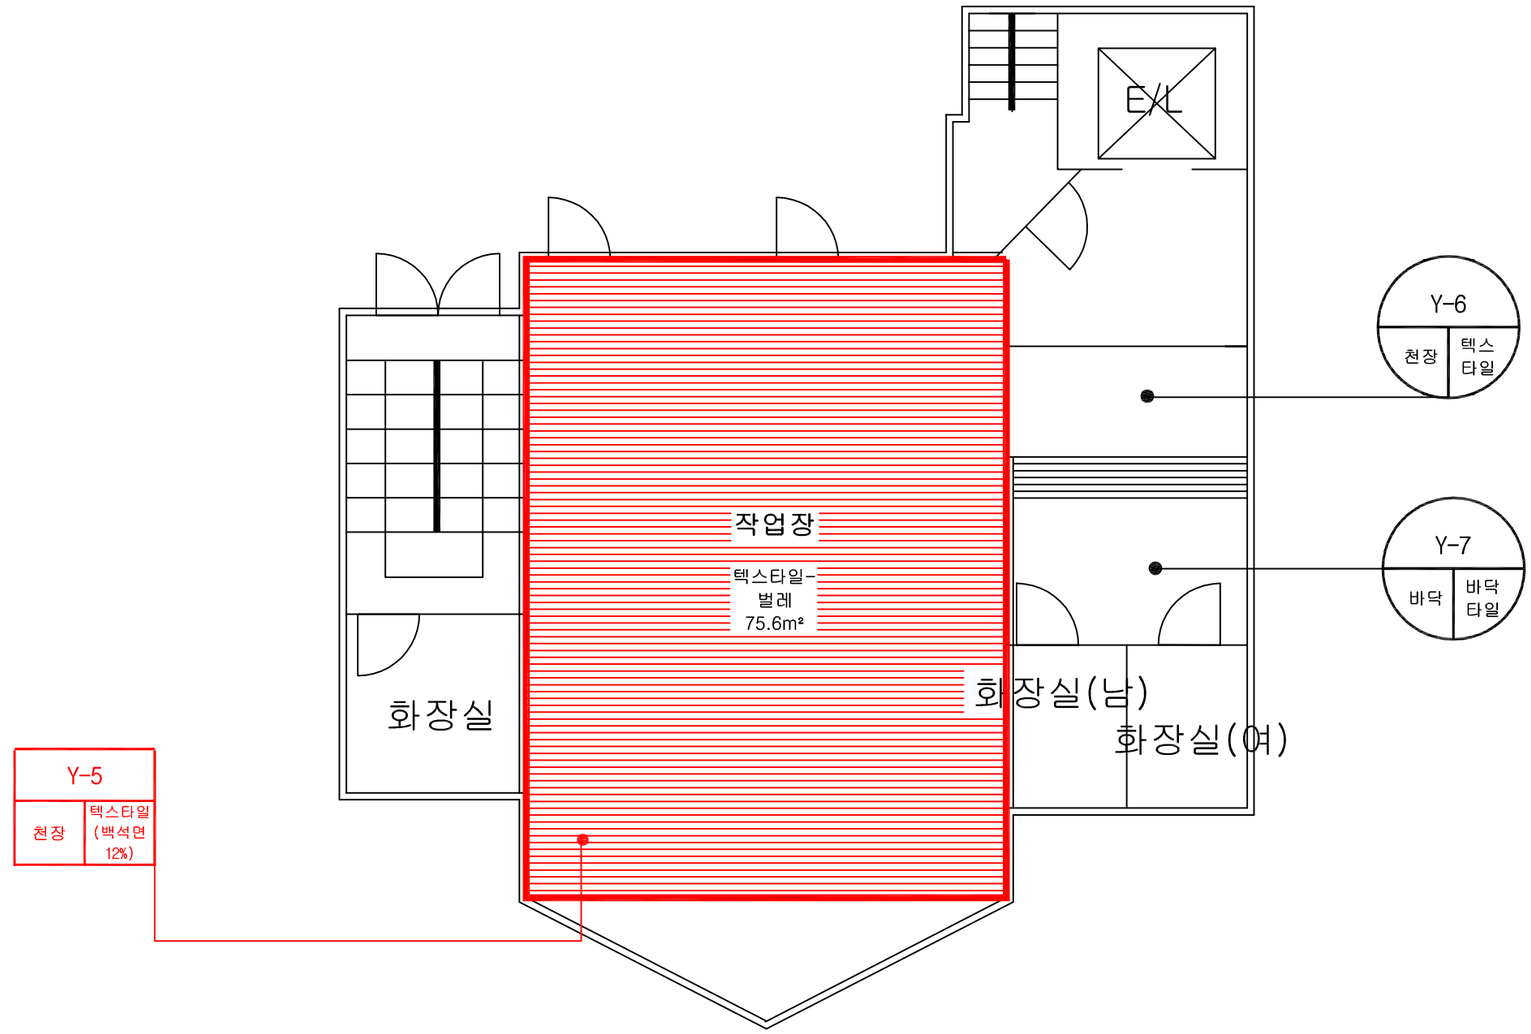

건축자재별 그림 범례

천장재 / 바닥재 / 벽재
보온재 / 뿜칠재 / 내화피복재
배관재 / 지붕재 / 칸막이
기타물질 / 비석면 / 검출구역

건축자재 인식표

시료번호
시료 위치 | 건축자재 (함유율)


석면 함유 시료

시료번호
시료 위치 | 건축 자재

석면 비함유 시료

* 건축물명 : 광진장애인보호작업장
* 건축물 소재지 : 서울특별시 광진구 동일로80길 20
* 도면번호 : 01
* 석면조사기관 : 용운환경
* 석면분석기관 : 용운환경
* 조사일자 : 2013. 12. 24
* 층 구분 : 지상 1층

시료번호	시료채취 위치	건축자재	동일물질 구역	면적(m²)	석면 종류	석면 함유량(%)	위해성 평가점수	위해성 등급	관리방안
Y-5	천장	텍스타일 -석면함유	작업장(절반)	75.6	백석면	12	11	낮음	<석면함유 건축자재 잠재적 손상 가능성 낮은 상태> 1) 비산성과 손상 동시 있을 때 손상에 대한 보수 2) 석면함유 건축자재 또는 설비에 대한 지속적 유지 관리 3) 석면함유 건축자재 또는 설비가 손상된 경우 즉시 보수 4) 석면함유 건축자재 인위적으로 손상시키지 않도록 함 5) 건축물 유지보수공사 시 석면함유 설비, 자재 훼손되어 석면이 비산되지 않도록 작업 수행
Y-6	천장	텍스타일 -무석면	-	-	-	-	-	-	
Y-7	바닥	바닥타일	-	-	-	-	-	-	

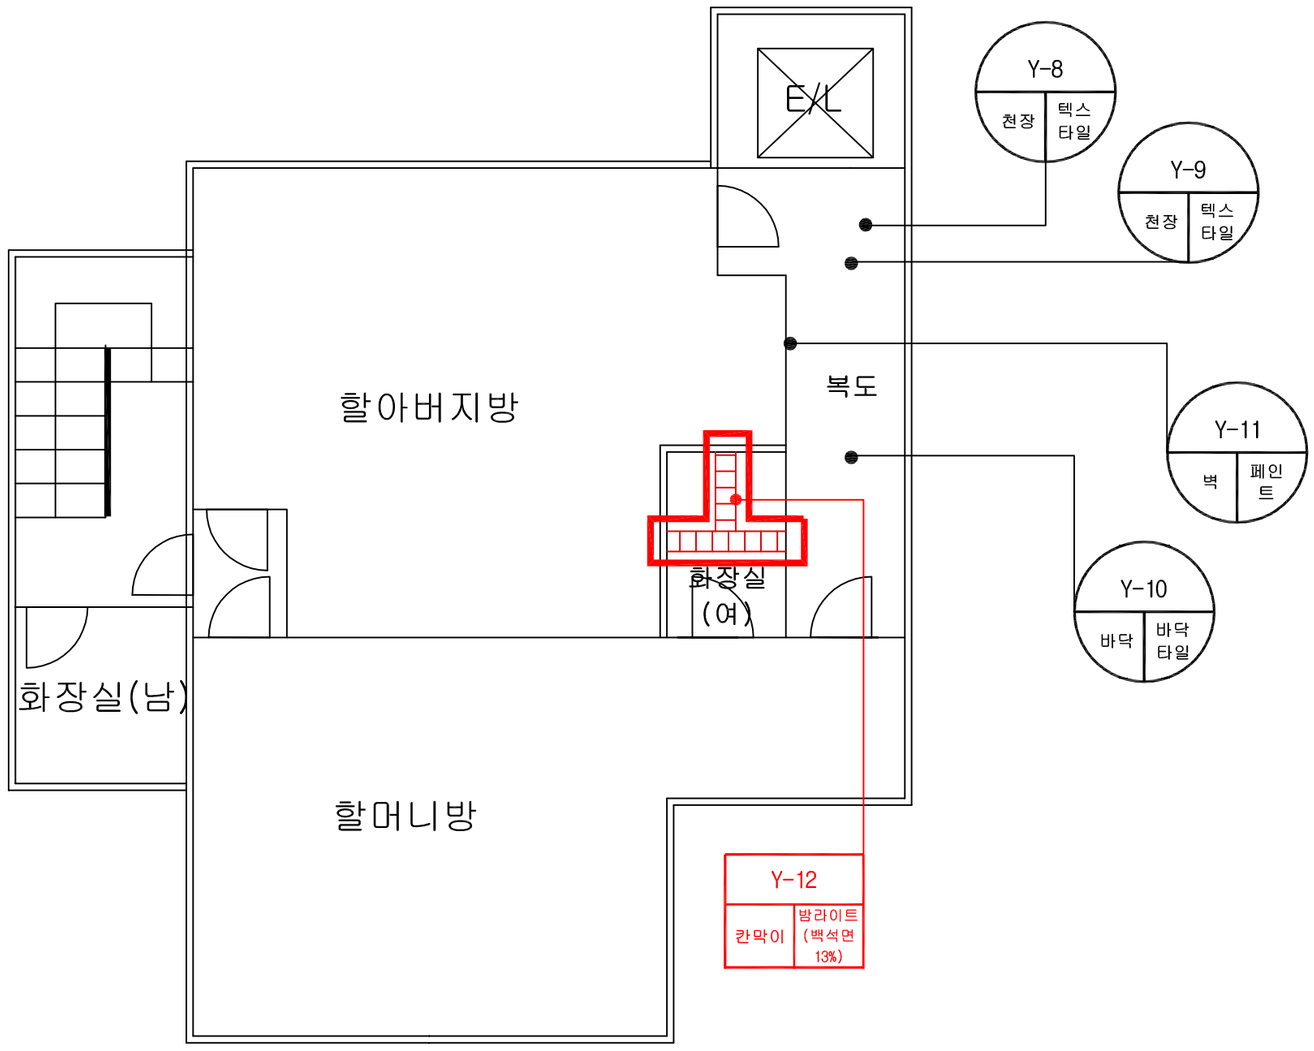

건축자재별 그림 범례

천장재 | 바닥재 | 벽재

보온재 | 뿜칠재 | 내화피복재

배관재 | 지붕재 | 칸막이

기타물질 | 비석면 | 검출구역

건축자재 인식표

시료번호
시료 위치 | 건축자재 (함유율)


석면 함유 시료

시료번호
시료 위치 | 건축 자재

석면 비함유 시료

* 건축물명 : 광진장애인보호작업장
* 건축물 소재지 : 서울특별시 광진구 동일로80길 20
* 도면번호 : 02
* 석면조사기관 : 용운환경
* 석면분석기관 : 용운환경
* 조사일자 : 2013. 12. 24
* 층 구분 : 지상 2층

시료번호	시료채취 위치	건축자재	동일물질 구역	면적(㎡)	석면 종류	석면 함유량(%)	위해성 평가점수	위해성 등급	관리방안
Y-8,9	천장	텍스타일 -무석면	-	-	-	-	-	-	
Y-10	바닥	바닥타일	-	-	-	-	-	-	
Y-11	벽	페인트	-	-	-	-	-	-	
Y-12	칸막이	큐비클	화장실(여)	11.6	백석면	12	11	낮음	

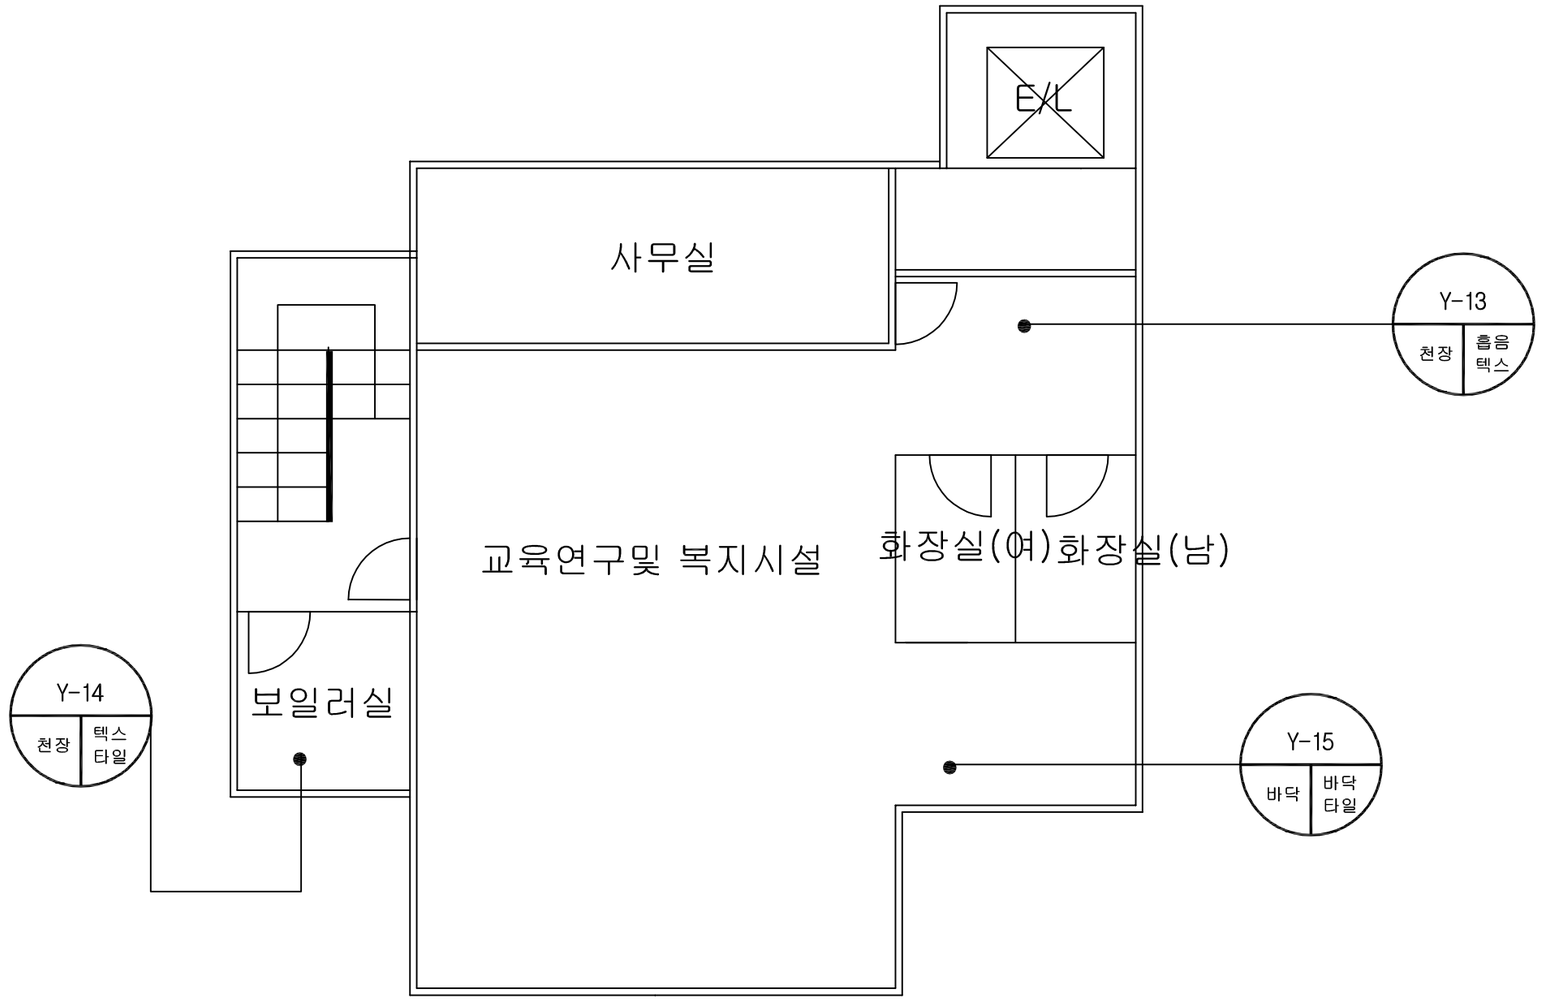

건축자재별 그림 범례

천장재 / 바닥재 / 벽재

보온재 / 뿜칠재 / 내화피복재

배관재 / 지붕재 / 칸막이

기타물질 / 비석면 / 검출구역

건축자재 인식표

시료번호 (시료 위치 / 건축자재 (함유율))


석면 함유 시료

시료번호 (시료 위치 / 건축 자재)

석면 비함유 시료

* 건축물명 : 광진장애인보호작업장
* 건축물 소재지 : 서울특별시 광진구 동일로80길 20
* 도면번호 : 03
* 석면조사기관 : 용운환경
* 석면분석기관 : 용운환경
* 조사일자 : 2013. 12. 24
* 층 구분 : 지상 3층

시료번호	시료채취 위치	건축자재	동일물질 구역	면적(m²)	석면 종류	석면 함유량(%)	위해성 평가점수	위해성 등급	관리방안
Y-13	천장	흡음텍스	-	-	-	-	-	-	-
Y-14	천장	텍스타일 -무석면	-	-	-	-	-	-	
Y-15	바닥	바닥타일	-	-	-	-	-	-	

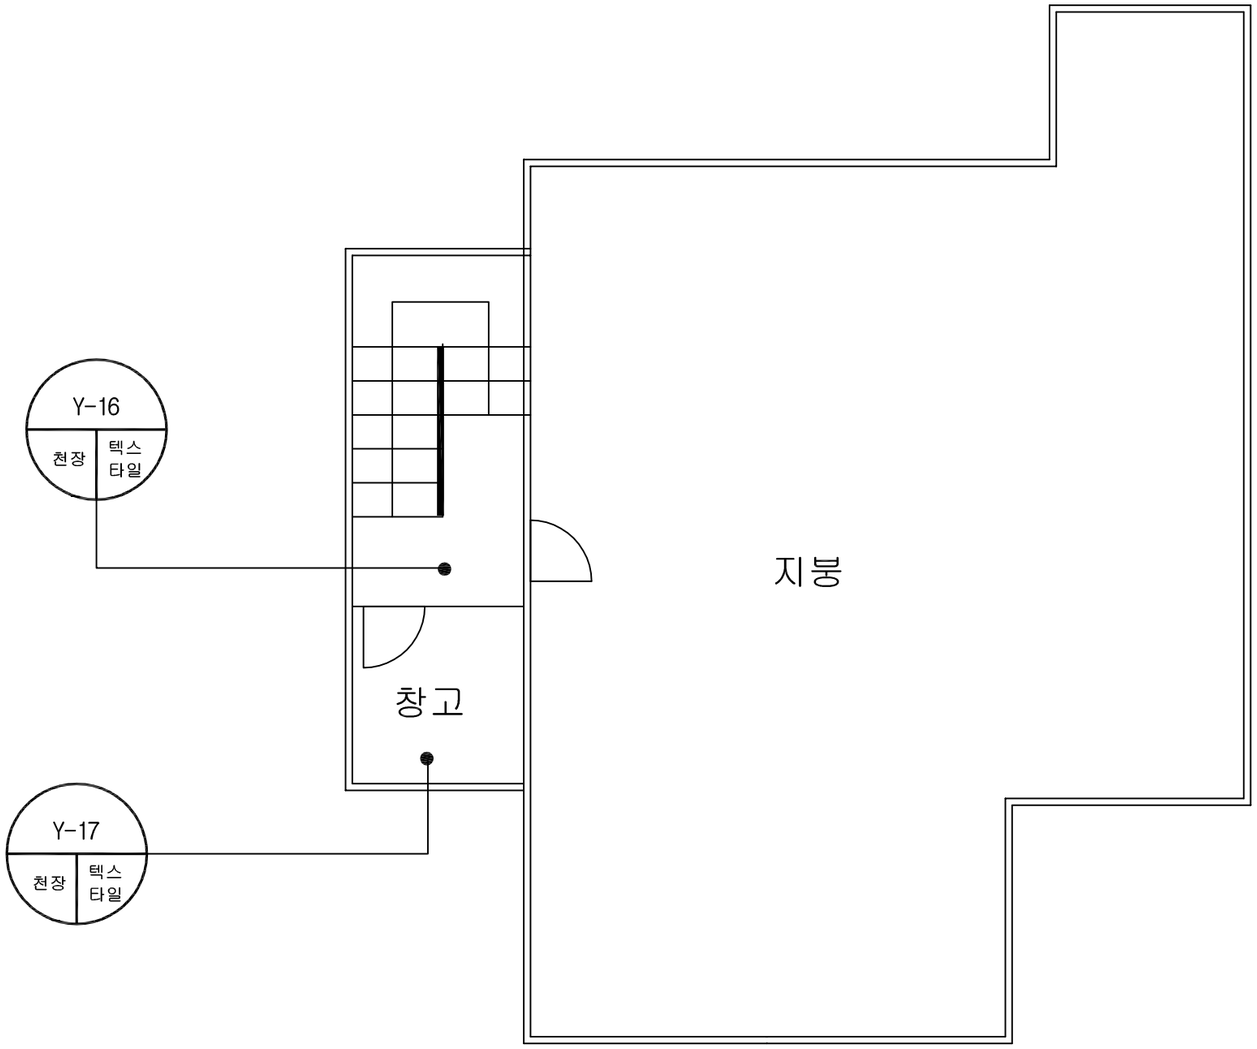

건축자재별 그림 범례

천장재 | 바닥재 | 벽재

보온재 | 뿜칠재 | 내화피복재

배관재 | 지붕재 | 칸막이

기타물질 | 비석면 | 검출구역

건축자재 인식표

시료번호
시료 위치 | 건축자재 (함유율)

석면 함유 시료

시료번호
시료 위치 | 건축 자재

석면 비함유 시료

* 건축물명 : 광진장애인보호작업장
* 건축물 소재지 : 서울특별시 광진구 동일로80길 20
* 도면번호 : 04
* 석면조사기관 : 용운환경
* 석면분석기관 : 용운환경
* 조사일자 : 2013. 12. 24
* 층 구분 : 지상 4층

시료번호	시료채취 위치	건축자재	동일물질 구역	면적(m²)	석면 종류	석면 함유량(%)	위해성 평가점수	위해성 등급	관리방안
Y-16,17	천장	텍스타일 -무석면	-	-	-	-	-	-	-