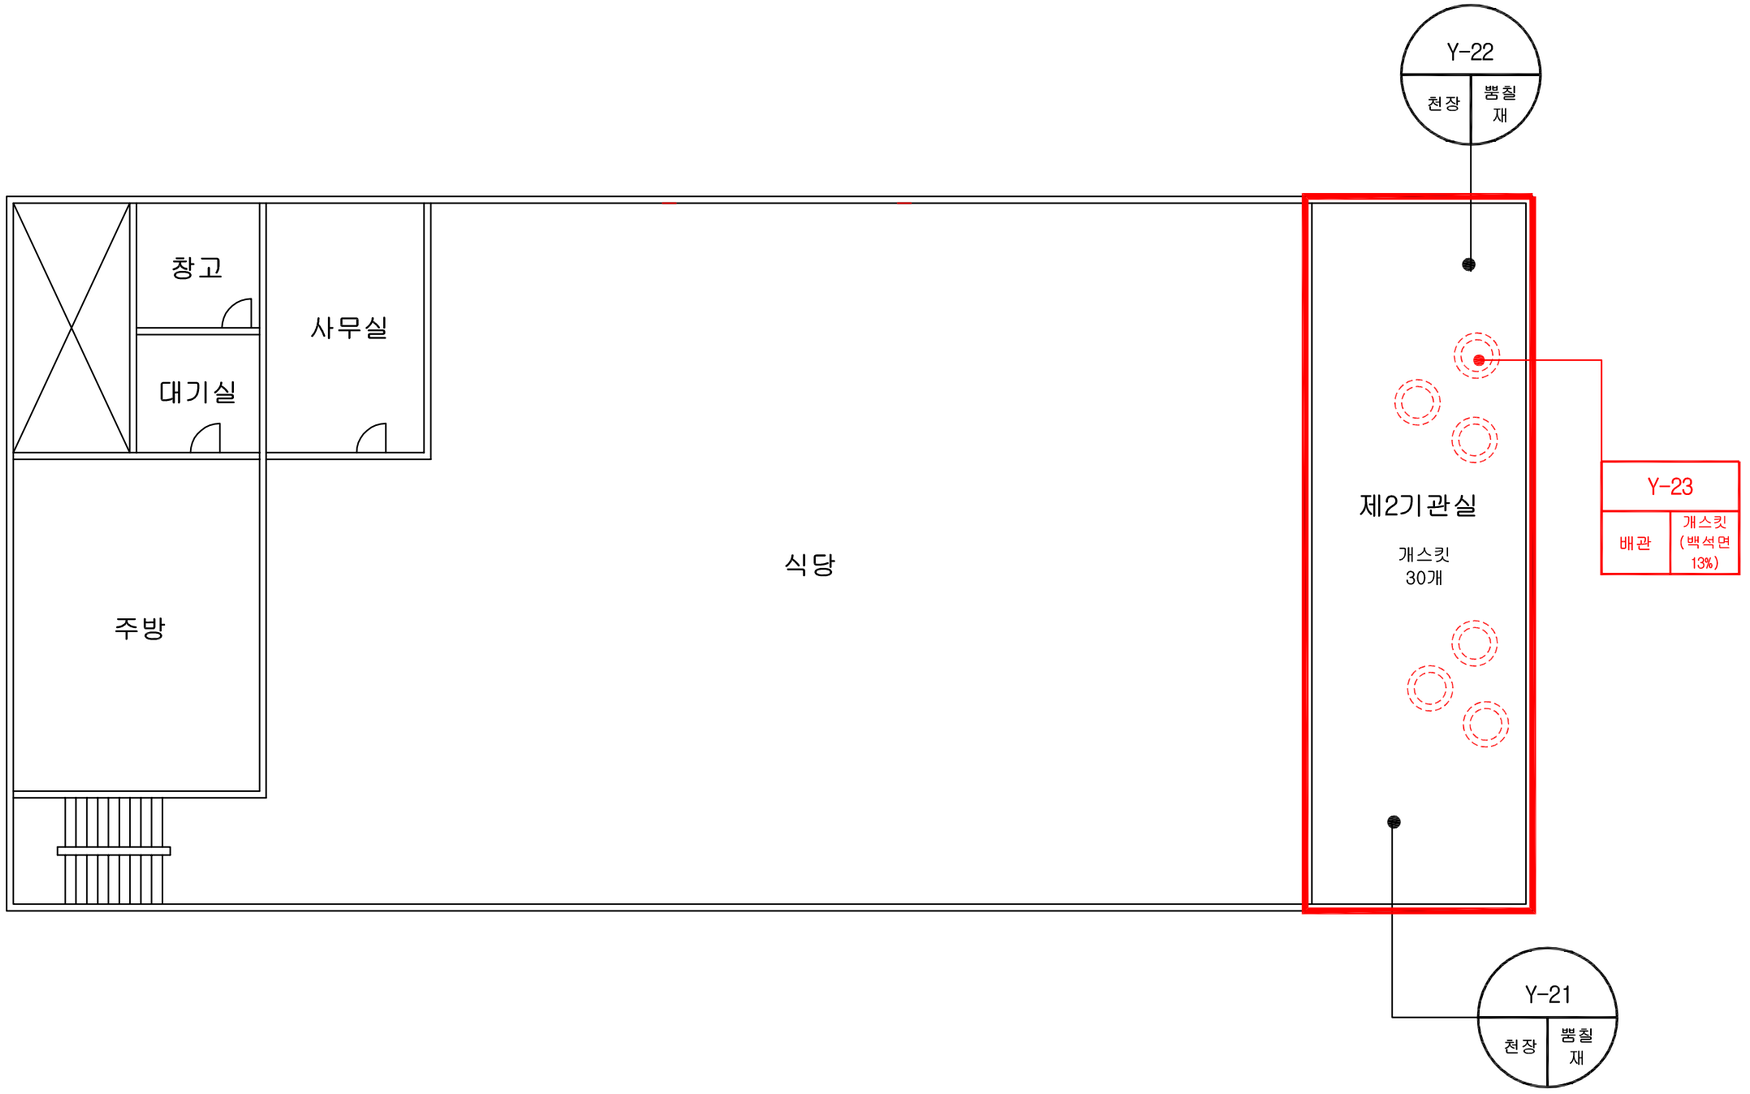


건축자재별 그림 범례

천장재 | 바닥재 | 벽재

보온재 | 뿜칠재 | 내화피복재

배관재 | 지붕재 | 칸막이

기타물질 | 비석면 | 검출구역

건축자재 인식표

시료번호

시료위치 | 건축자재(함유율)

석면 함유 시료


시료번호

시료위치 | 건축자재

석면 비함유 시료

시료번호	시료채취 위치	건축자재	동일물질 구역	면적(m²)	석면 종류	석면 함유량(%)	위해성 평가점수	위해성 등급	관리방안
Y-21,22	천장	뿜칠재	-	-	-	-	-	-	<석면함유 건축자재 잠재적 손상 가능성 낮은 상태> 1) 비산성과 손상 동시 있을 때 손상에 대한 보수 2) 석면함유 건축자재 또는 설비에 대한 지속적 유지 관리 3) 석면함유 건축자재 또는 설비가 손상된 경우 즉시 보수 4) 석면함유 건축자재 인위적으로 손상시키지 않도록 함 5) 건축물 유지보수공사 시 석면함유 설비, 자재 훼손되어 석면이 비산되지 않도록 작업 수행
Y-23	배관	개스킷	제2기관실	30개	백석면	13	3	낮음	

* 건축물명 : 광진구청 제3별관-좌
* 건축물 소재지 : 서울특별시 광진구 자양로 117
* 도면번호 : 05
* 석면조사기관 : 용운환경
* 석면분석기관 : 용운환경
* 조사일자 : 2014. 1. 2
* 층 구분 : 지하 1층

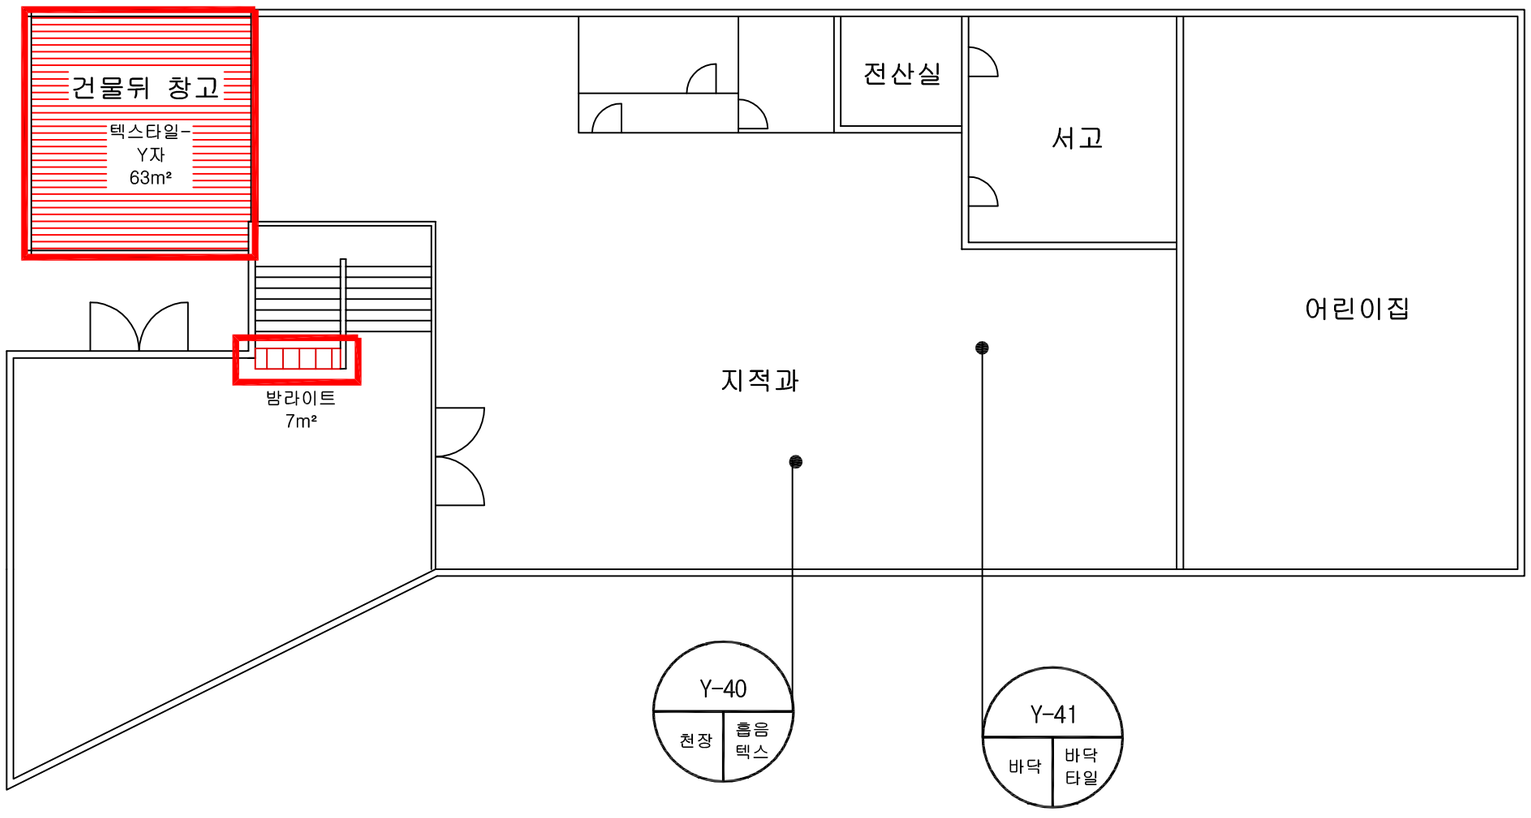

건축자재별 그림 범례

천장재 / 바닥재 / 벽재

보온재 / 뿜칠재 / 내화피복재

배관재 / 지붕재 / 칸막이

기타물질 / 비석면 / 검출구역

건축자재 인식표

시료번호
시료위치 | 건축자재(함유율)


석면 함유 시료

시료번호
시료위치 | 건축자재

석면 비함유 시료

* 건축물명 : 광진구청 제3별관-우
* 건축물 소재지 : 서울특별시 광진구 자양로 117
* 도면번호 : 06
* 석면조사기관 : 용운환경
* 석면분석기관 : 용운환경
* 조사일자 : 2014. 1. 2
* 층 구분 : 지상 1층

시료번호	시료채취 위치	건축자재	동일물질 구역	면적(m²)	석면 종류	석면 함유량(%)	위해성 평가점수	위해성 등급	관리방안
Y-38	천장	텍스-Y자	건물 뒤 창고	63	백석면	10	10	낮음	<석면함유 건축자재 잠재적 손상 가능성 낮은 상태> 1) 비산성과 손상 동시 있을 때 손상에 대한 보수 2) 석면함유 건축자재 또는 설비에 대한 지속적 유지 관리 3) 석면함유 건축자재 또는 설비가 손상된 경우 즉시 보수 4) 석면함유 건축자재 인위적으로 손상시키지 않도록 함 5) 건축물 유지보수공사 시 석면함유 설비, 자재 훼손되어 석면이 비산되지 않도록 작업 수행
Y-39	칸막이	방라이트	계단 밑 창고	7	백석면	15	3	낮음	
Y-40	천장	흡음텍스	-	-	-	-	-	-	
Y-41	바닥	바닥타일	-	-	-	-	-	-	

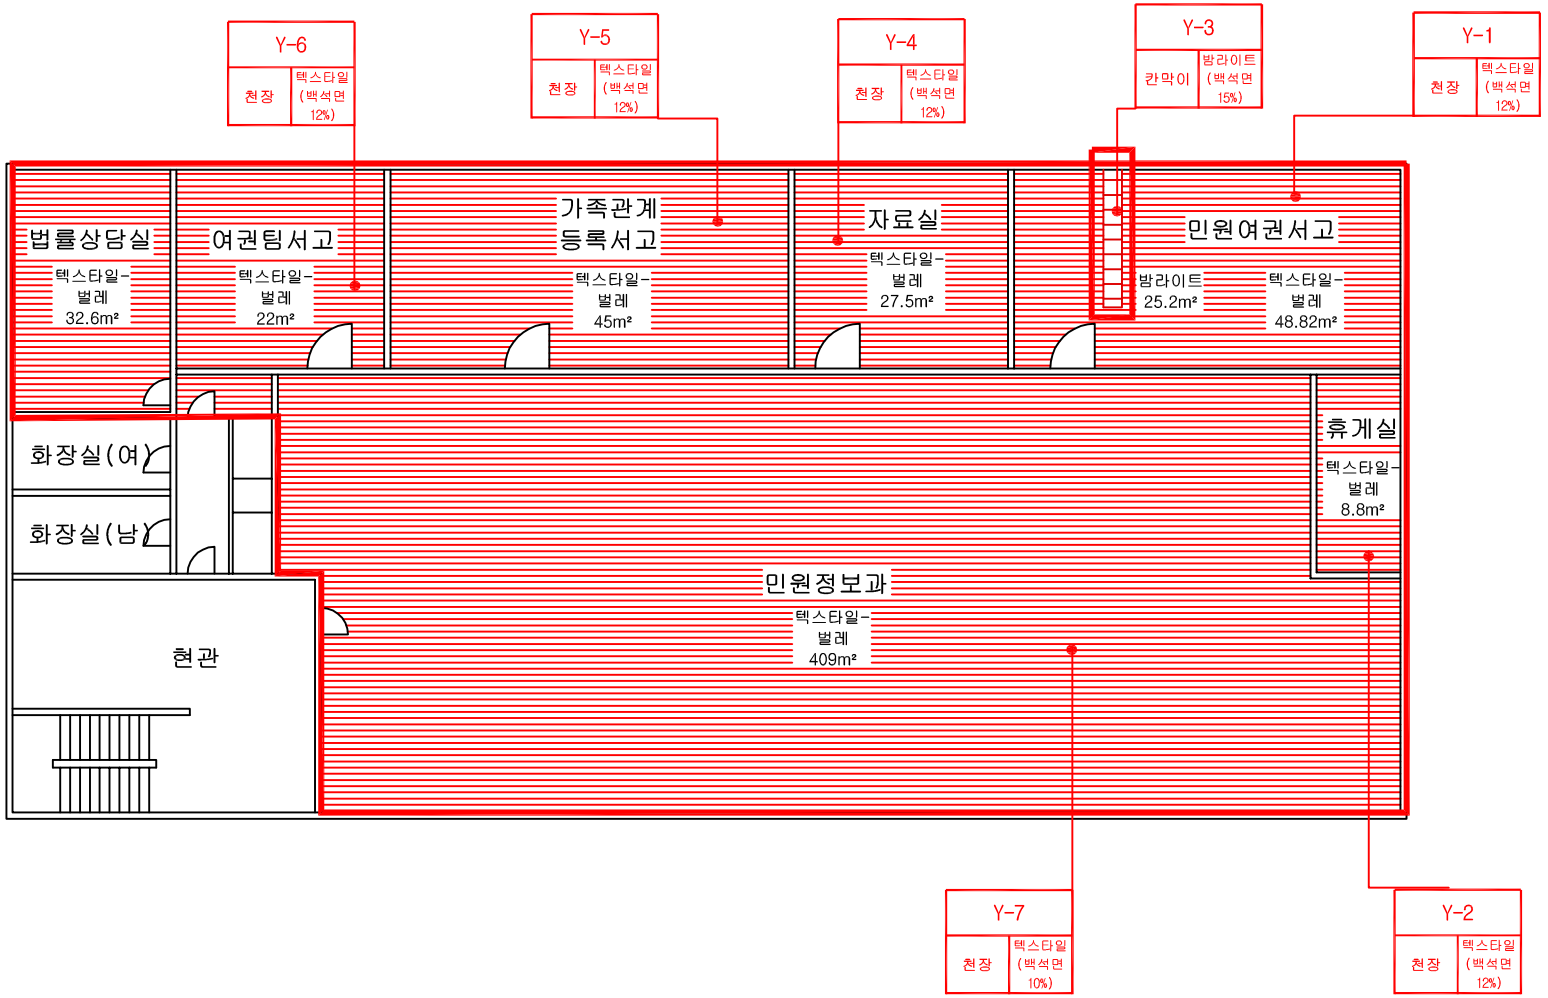

건축자재별 그림 범례

천장재 / 바닥재 / 벽재
보온재 / 뿜칠재 / 내화피복재
배관재 / 지붕재 / 칸막이
기타물질 / 비석면 / 검출구역

건축자재 인식표

시료번호
시료 위치 | 건축자재 (함유율)


석면 함유 시료

시료번호
시료 위치 | 건축 자재

석면 비함유 시료

시료번호	시료채취 위치	건축자재	동일물질 구역	면적(m²)	석면 종류	석면 함유량(%)	위해성 평가점수	위해성 등급	관리방안
Y-1,2, 4~7	천장	텍스타일 -벌레	민원여권과 및 부속실	593.52	백석면	10~12	10	낮음	<석면함유 건축자재 잠재적 손상 가능성 낮은 상태> 1) 비산성과 손상 동시 있을 때 손상에 대한 보수 2) 석면함유 건축자재 또는 설비에 대한 지속적 유지 관리 3) 석면함유 건축자재 또는 설비가 손상된 경우 즉시 보수 4) 석면함유 건축자재 인위적으로 손상시키지 않도록 함 5) 건축물 유지보수공사 시 석면함유 설비, 자재 훼손되어 석면이 비산되지 않도록 작업 수행
Y-3	칸막이	방라이트	민원여권서고	25.2	백석면	15	8	낮음	

* 건축물명 : 광진구청 제3별관-좌
* 건축물 소재지 : 서울특별시 광진구 자양로 117
* 도면번호 : 01
* 석면조사기관 : 용운환경
* 석면분석기관 : 용운환경
* 조사일자 : 2014. 1. 2
* 층 구분 : 지상 1층

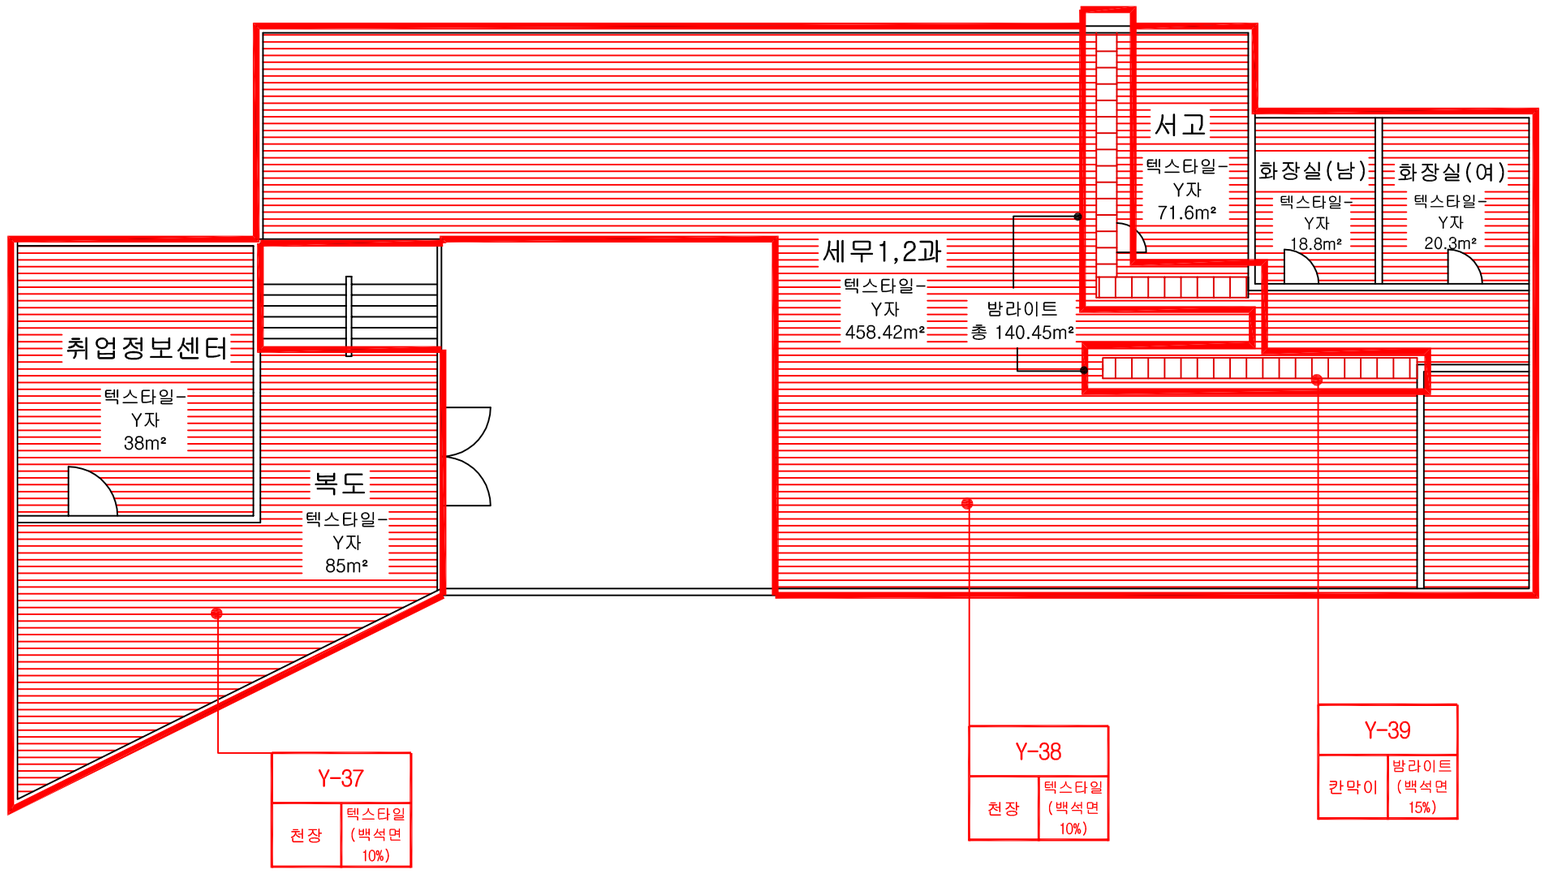

건축자재별 그림 범례

천장재 | 바닥재 | 벽재

보온재 | 뿜칠재 | 내화피복재

배관재 | 지붕재 | 칸막이

기타물질 | 비석면 | 검출구역

건축자재 인식표

시료번호

시료 위치 | 건축자재 (함유율)

석면 함유 시료


시료번호

시료 위치 | 건축 자재

석면 비함유 시료

시료번호	시료채취 위치	건축자재	동일물질 구역	면적(m²)	석면 종류	석면 함유량(%)	위해성 평가점수	위해성 등급	관리방안
Y-37,38	천장	텍스타일 -Y자	전체구역(계단, 세무1,2과 입구 제외)	692.12	백석면	10	10	낮음	<석면함유 건축자재 잠재적 손상 가능성 낮은 상태> 1) 비산성과 손상 동시 있을 때 손상에 대한 보수 2) 석면함유 건축자재 또는 설비에 대한 지속적 유지 관리 3) 석면함유 건축자재 또는 설비가 손상된 경우 즉시 보수 4) 석면함유 건축자재 인위적으로 손상시키지 않도록 함 5) 건축물 유지보수공사 시 석면함유 설비, 자재 훼손되어 석면이 비산되지 않도록 작업 수행
Y-39	칸막이	방라이트	세무1,2과	140.45	백석면	15	8	낮음	

* 건축물명 : 광진구청 제3별관-우
* 건축물 소재지 : 서울특별시 광진구 자양로 117
* 도면번호 : 07
* 석면조사기관 : 용운환경
* 석면분석기관 : 용운환경
* 조사일자 : 2014. 1. 2
* 층 구분 : 지상 2층

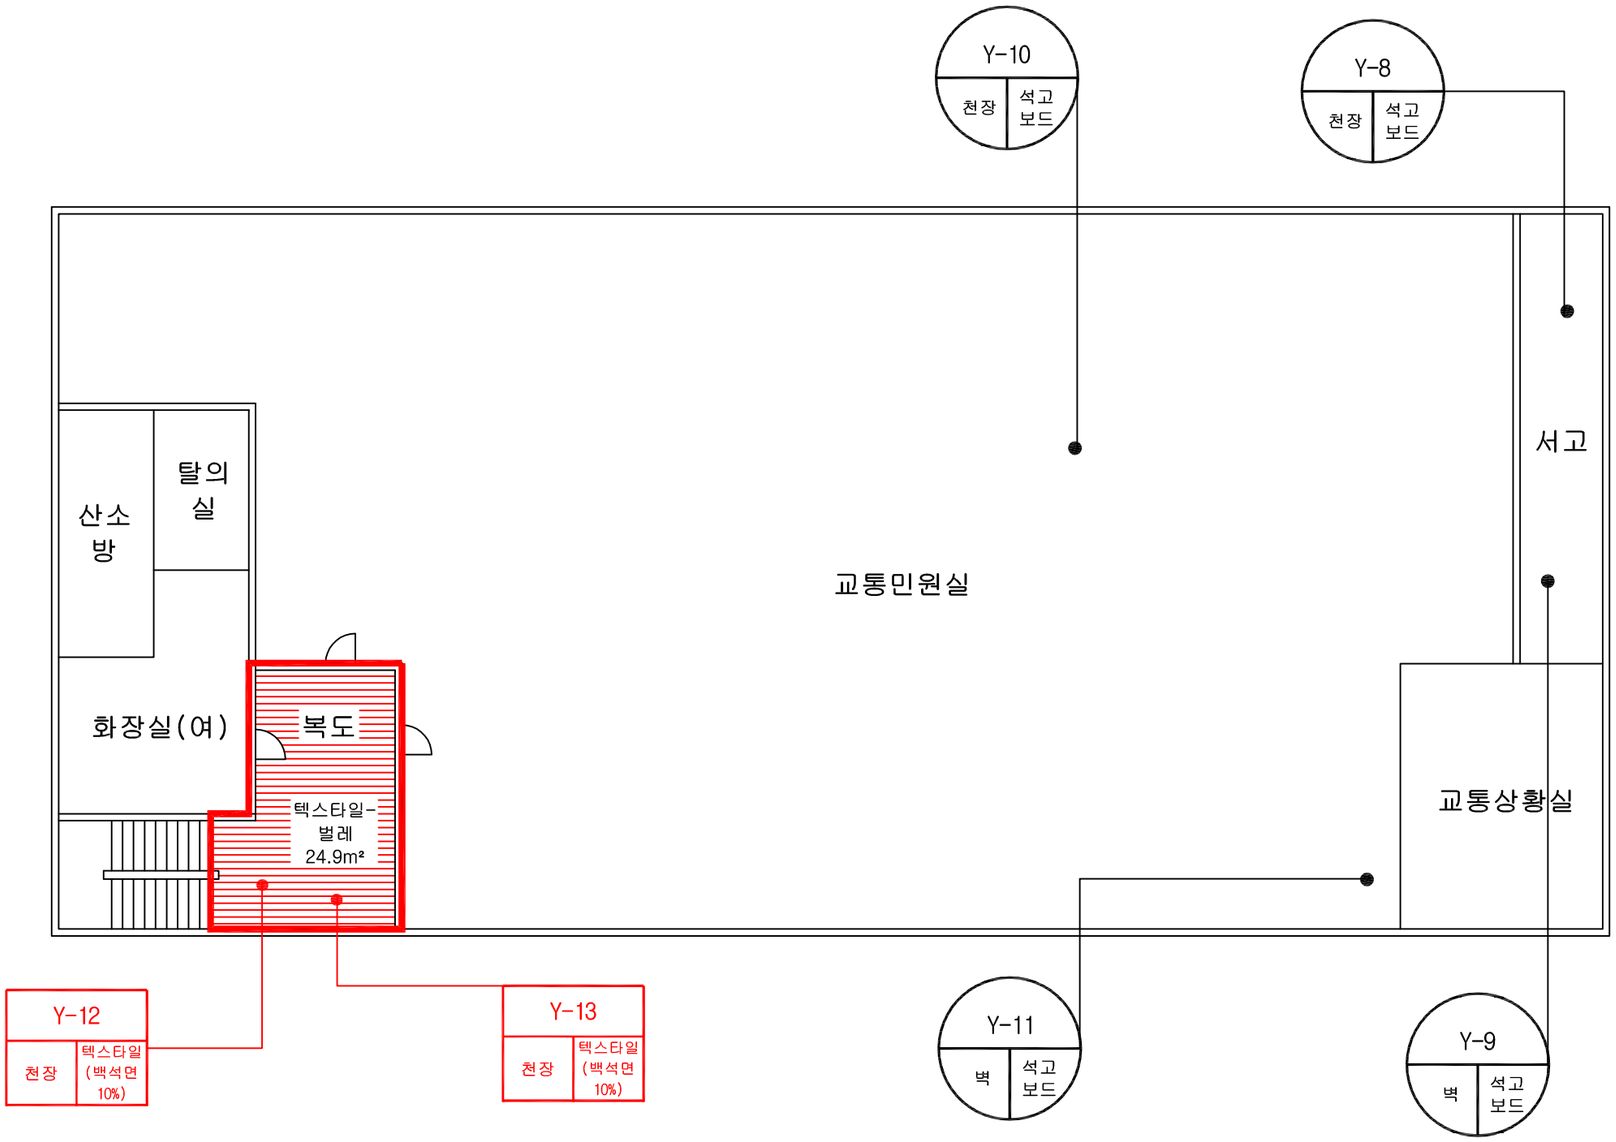

시료번호	시료채취 위치	건축자재	동일물질 구역	면적(m²)	석면 종류	석면 함유량(%)	위해성 평가점수	위해성 등급	관리방안
Y-8~11	천장,벽	석고보드	-	-	-	-	-	-	<석면함유 건축자재 잠재적 손상 가능성 낮은 상태> 1) 비산성과 손상 동시 있을 때 손상에 대한 보수 2) 석면함유 건축자재 또는 설비에 대한 지속적 유지 관리 3) 석면함유 건축자재 또는 설비가 손상된 경우 즉시 보수 4) 석면함유 건축자재 인위적으로 손상시키지 않도록 함 5) 건축물 유지보수공사 시 석면함유 설비, 자재 훼손되어 석면이 비산되지 않도록 작업 수행
Y-12,13	천장	텍스타일 -벌레	교통민원실 앞 복도	24.9	백석면	10	10	낮음	

건축자재별 그림 범례

천장재 | 바닥재 | 벽재

보온재 | 뿜칠재 | 내화피복재

배관재 | 지붕재 | 칸막이

기타물질 | 비석면 | 검출구역

건축자재 인식표

시료번호

시료 위치 | 건축자재 (함유율)


석면 함유 시료

시료번호

시료 위치 | 건축 자재

석면 비함유 시료

* 건축물명 : 광진구청 제3별관-좌
* 건축물 소재지 : 서울특별시 광진구 자양로 117
* 도면번호 : 02
* 석면조사기관 : 용운환경
* 석면분석기관 : 용운환경
* 조사일자 : 2014. 1. 2
* 층 구분 : 지상 2층

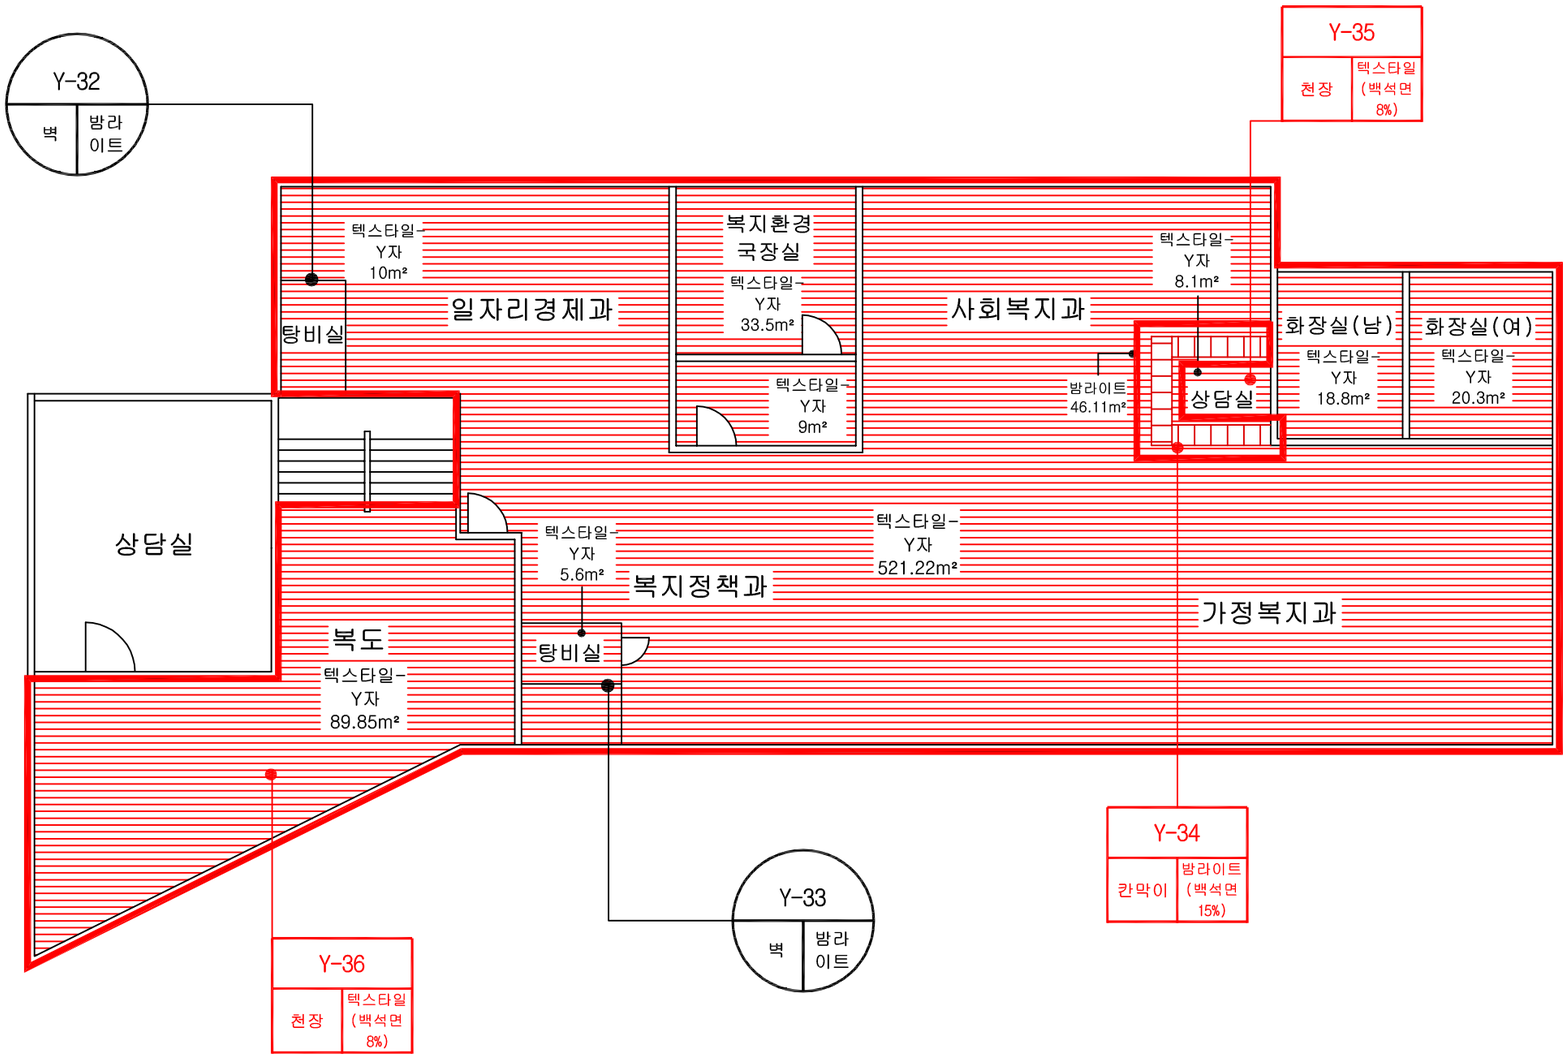

시료번호	시료채취 위치	건축자재	동일물질 구역	면적(m²)	석면 종류	석면 함유량(%)	위해성 평가점수	위해성 등급	관리방안
Y-32,33	칸막이	방라이트 -무석면	-	-	-	-	-	-	<석면함유 건축자재 잠재적 손상 가능성 낮은 상태> 1) 비산성과 손상 동시 있을 때 손상에 대한 보수 2) 석면함유 건축자재 또는 설비에 대한 지속적 유지 관리 3) 석면함유 건축자재 또는 설비가 손상된 경우 즉시 보수 4) 석면함유 건축자재 인위적으로 손상시키지 않도록 함 5) 건축물 유지보수공사 시 석면함유 설비, 자재 훼손되어 석면이 비산되지 않도록 작업 수행
Y-34	칸막이	방라이트	사회복지과 상담실	46.11	백석면	15	8	낮음	
Y-35,36	천장	텍스타일 -Y자	전체구역(계단, 상담실 외)	716.37	백석면	8	10	낮음	

건축자재별 그림 범례

천장재 | 바닥재 | 벽재
보온재 | 뿜칠재 | 내화피복재
배관재 | 지붕재 | 칸막이
기타물질 | 비석면 | 검출구역

건축자재 인식표


시료번호
시료위치 | 건축자재 (함유율)

석면 함유 시료

시료번호
시료위치 | 건축자재

석면 비함유 시료

* 건축물명 : 광진구청 제3별관-우
* 건축물 소재지 : 서울특별시 광진구 자양로 117
* 도면번호 : 08
* 석면조사기관 : 용운환경
* 석면분석기관 : 용운환경
* 조사일자 : 2014. 1. 2
* 층 구분 : 지상 3층

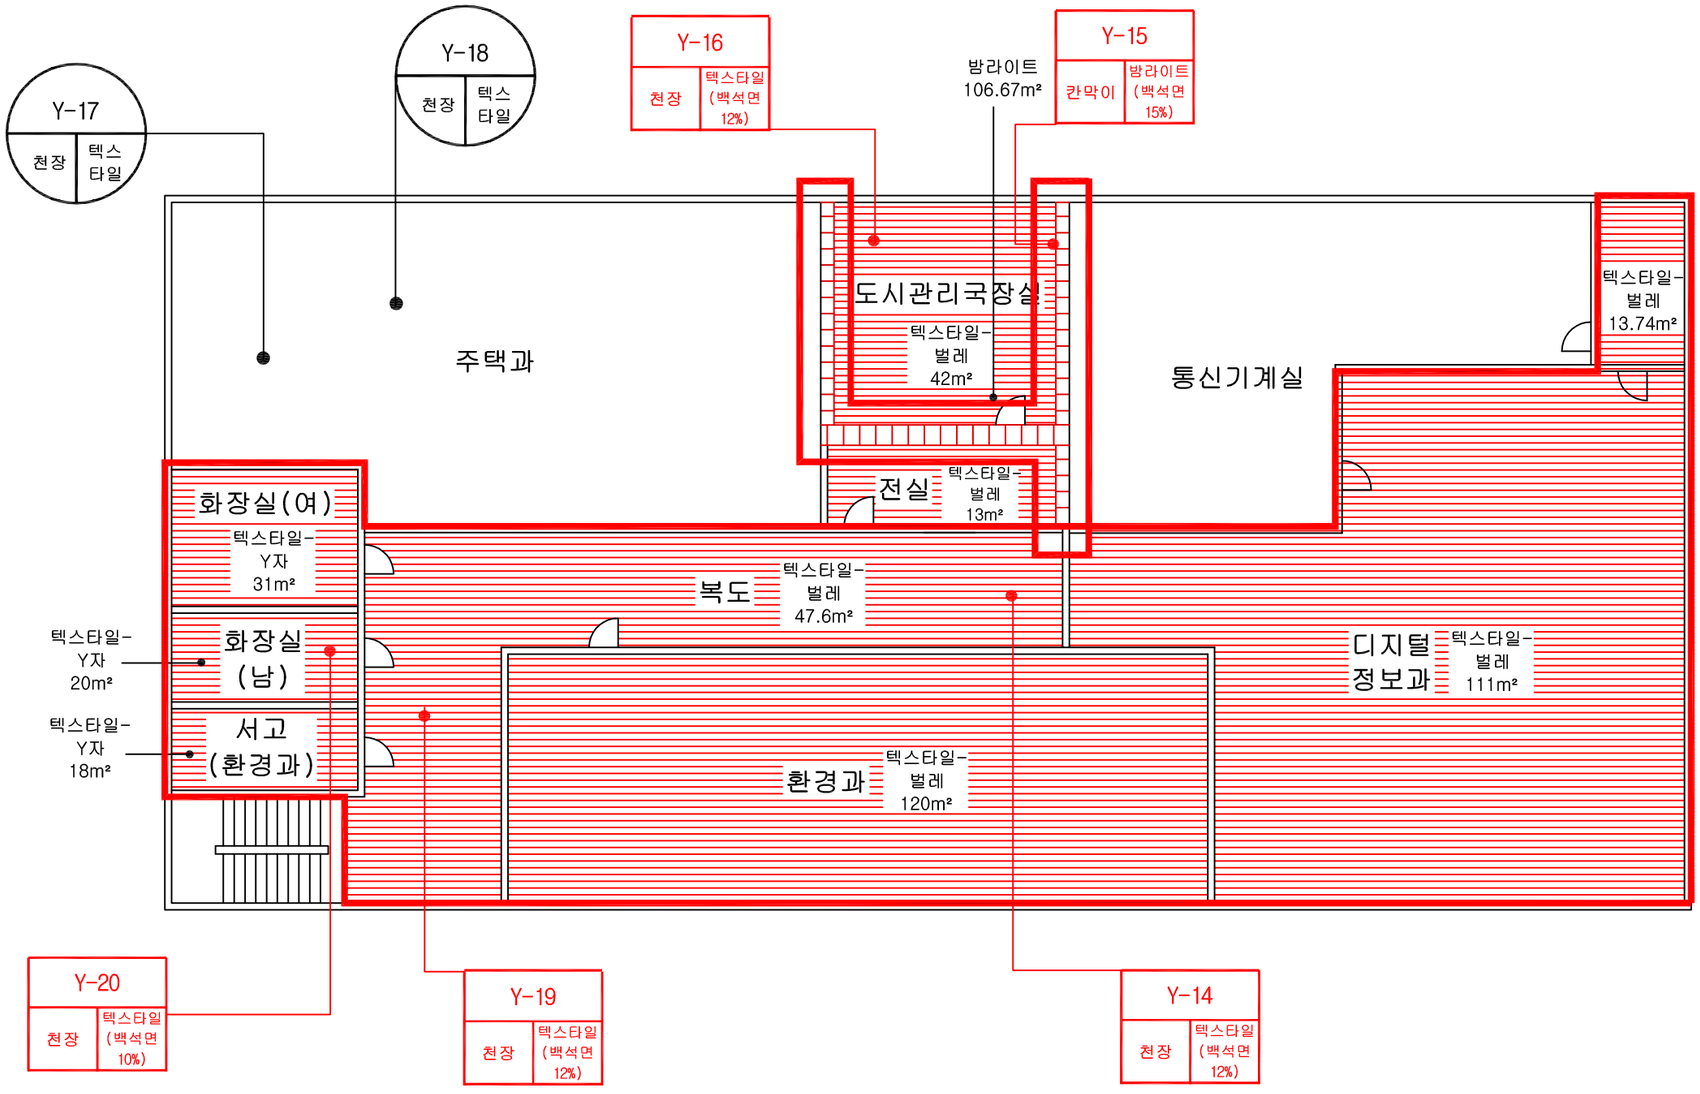

시료번호	시료채취 위치	건축자재	동일물질 구역	면적(m²)	석면 종류	석면 함유량(%)	위해성 평가점수	위해성 등급	관리방안
Y-14,16, 19,20	천장	텍스타일 -벌레	전체구역(계단, 주택과, 디지털정보과 통신기계실 외)	416.34	백석면	10~12	10	낮음	<석면함유 건축자재 잠재적 손상 가능성 낮은 상태> 1) 비산성과 손상 동시 있을 때 손상에 대한 보수 2) 석면함유 건축자재 또는 설비에 대한 지속적 유지 관리 3) 석면함유 건축자재 또는 설비가 손상된 경우 즉시 보수 4) 석면함유 건축자재 인위적으로 손상시키지 않도록 함 5) 건축물 유지보수공사 시 석면함유 설비, 자재 훼손되어 석면이 비산되지 않도록 작업 수행
Y-15	칸막이	방라이트	도시관리국장실	66.71	백석면	15	8	낮음	
Y-17,18	천장	텍스타일 -무석면	-	-	-	-	-	-	

건축자재별 그림 범례

천장재 | 바닥재 | 벽재
보온재 | 뿜칠재 | 내화피복재
배관재 | 지붕재 | 칸막이
기타물질 | 비석면 | 검출구역

건축자재 인식표


시료번호
시료위치 | 건축자재(함유율)

석면 함유 시료

시료번호
시료위치 | 건축자재

석면 비함유 시료

* 건축물명 : 광진구청 제3별관-좌
* 건축물 소재지 : 서울특별시 광진구 자양로 117
* 도면번호 : 03
* 석면조사기관 : 용운환경
* 석면분석기관 : 용운환경
* 조사일자 : 2014. 1. 2
* 층 구분 : 지상 3층

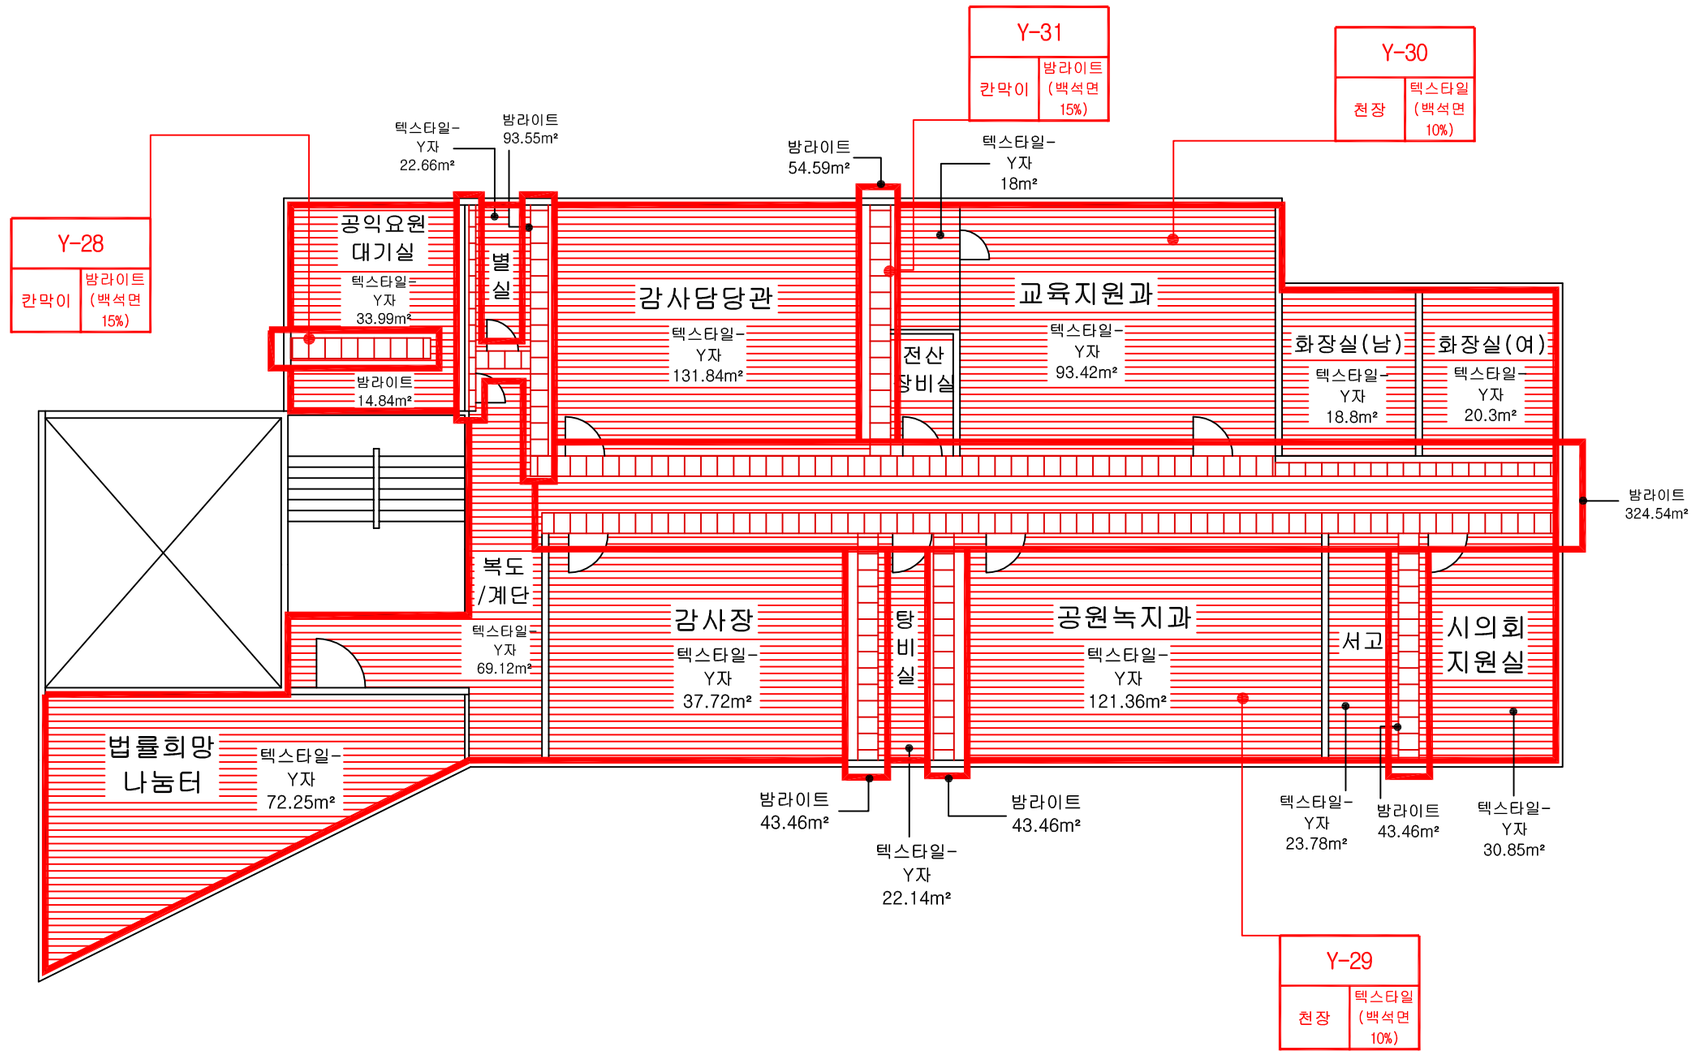

시료번호	시료채취 위치	건축자재	동일물질 구역	면적(m²)	석면 종류	석면 함유량(%)	위해성 평가점수	위해성 등급	관리방안
Y-28,31	칸막이	방라이트	전체구역(계단, 법률희망나눔터, 화장실 외)	618.93	백석면	15	8	낮음	<석면함유 건축자재 잠재적 손상 가능성 낮은 상태> 1) 비산성과 손상 동시 있을 때 손상에 대한 보수 2) 석면함유 건축자재 또는 설비에 대한 지속적 유지 관리 3) 석면함유 건축자재 또는 설비가 손상된 경우 즉시 보수 4) 석면함유 건축자재 인위적으로 손상시키지 않도록 함 5) 건축물 유지보수공사 시 석면함유 설비, 자재 훼손되어 석면이 비산되지 않도록 작업 수행
Y-29,30	천장	텍스타일 -Y자	전체구역	622.81	백석면	10	10	낮음	

건축자재별 그림 범례


천장재 | 바닥재 | 벽재
보온재 | 뿜칠재 | 내화피복재
배관재 | 지붕재 | 칸막이
기타물질 | 비석면 | 검출구역

건축자재 인식표

시료번호 (시료 위치 / 건축자재 (함유율))
석면 함유 시료

시료번호 (시료 위치 / 건축 자재)
석면 비함유 시료

* 건축물명 : 광진구청 제3별관-우
* 건축물 소재지 : 서울특별시 광진구 자양로 117
* 도면번호 : 09
* 석면조사기관 : 용운환경
* 석면분석기관 : 용운환경
* 조사일자 : 2014. 1. 2
* 층 구분 : 지상 4층

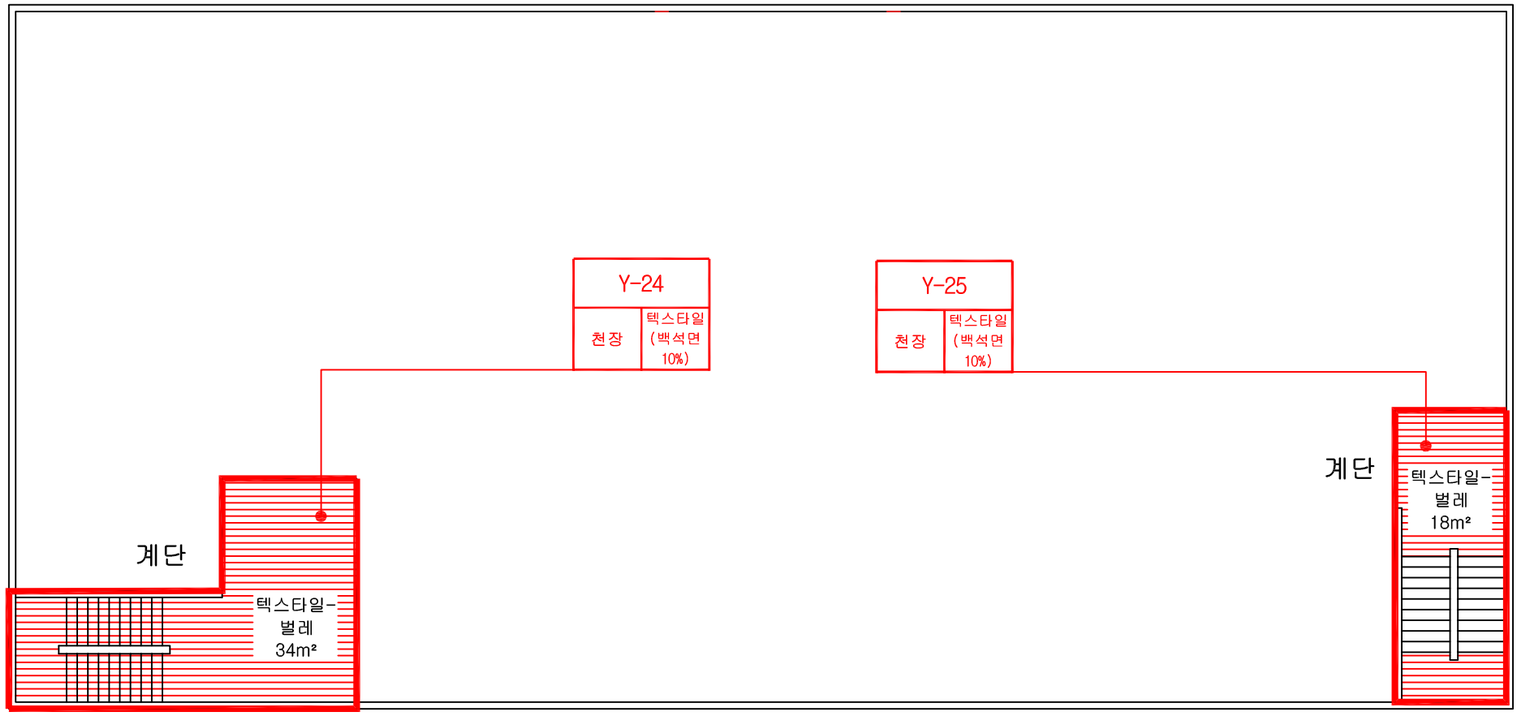

건축자재별 그림 범례

천장재 | 바닥재 | 벽재

보온재 | 뿜칠재 | 내화피복재

배관재 | 지붕재 | 칸막이

기타물질 | 비석면 | 검출구역

건축자재 인식표

시료번호

시료 위치	건축자재 (함유율)

석면 함유 시료


시료번호

시료 위치 / 건축 자재

석면 비함유 시료

시료번호	시료채취 위치	건축자재	동일물질 구역	면적(m²)	석면 종류	석면 함유량(%)	위해성 평가점수	위해성 등급	관리방안
Y-24,25	천장	텍스타일 -벌레	계단	52	백석면	10	4	낮음	<석면함유 건축자재 잠재적 손상 가능성 낮은 상태> 1) 비산성과 손상 동시 있을 때 손상에 대한 보수 2) 석면함유 건축자재 또는 설비에 대한 지속적 유지 관리 3) 석면함유 건축자재 또는 설비가 손상된 경우 즉시 보수 4) 석면함유 건축자재 인위적으로 손상시키지 않도록 함 5) 건축물 유지보수공사 시 석면함유 설비, 자재 훼손되어 석면이 비산되지 않도록 작업 수행

* 건축물명 : 광진구청 제3별관-좌
* 건축물 소재지 : 서울특별시 광진구 자양로 117
* 도면번호 : 04
* 석면조사기관 : 용운환경
* 석면분석기관 : 용운환경
* 조사일자 : 2014. 1. 2
* 층 구분 : 지상 4층

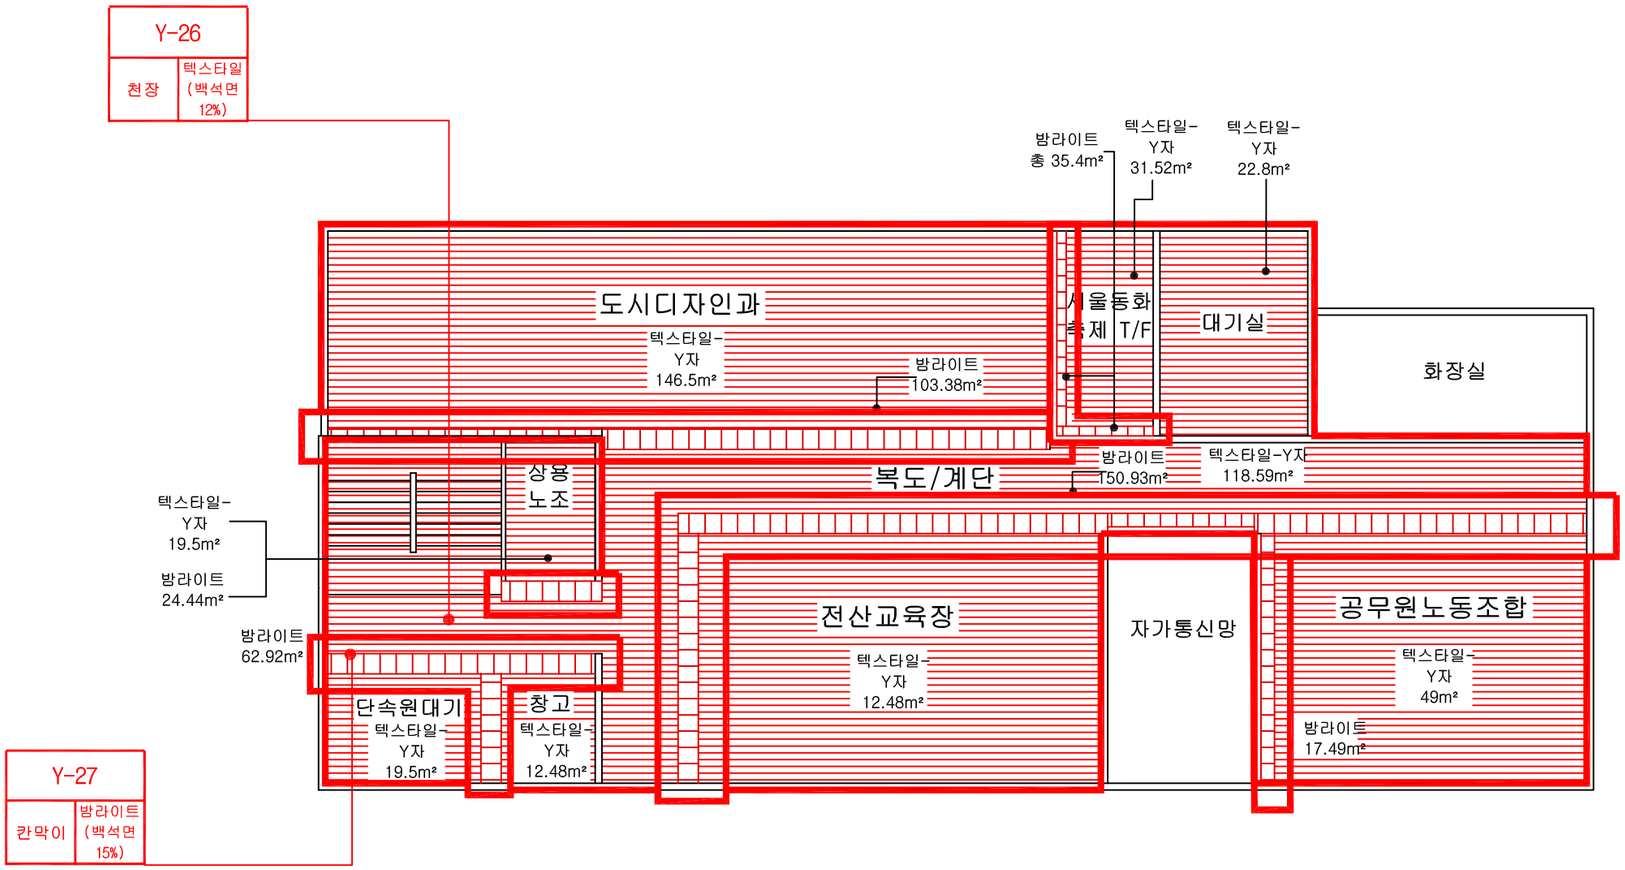

건축자재별 그림 범례


천장재 | 바닥재 | 벽재

보온재 | 뿜칠재 | 내화피복재

배관재 | 지붕재 | 칸막이

기타물질 | 비석면 | 검출구역

건축자재 인식표

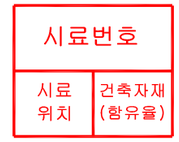

석면 함유 시료



석면 비함유 시료

시료번호	시료채취 위치	건축자재	동일물질 구역	면적(m²)	석면 종류	석면 함유량(%)	위해성 평가점수	위해성 등급	관리방안
Y-26	천장	텍스타일 -Y자	전체구역(화장실, 자가통신망 외)	497.24	백석면	12	10	낮음	<석면함유 건축자재 잠재적 손상 가능성 낮은 상태> 1) 비산성과 손상 동시 있을 때 손상에 대한 보수 2) 석면함유 건축자재 또는 설비에 대한 지속적 유지 관리 3) 석면함유 건축자재 또는 설비가 손상된 경우 즉시 보수 4) 석면함유 건축자재 인위적으로 손상시키지 않도록 함 5) 건축물 유지보수공사 시 석면함유 설비, 자재 훼손되어 석면이 비산되지 않도록 작업 수행
Y-27	칸막이	방라이트	전체구역(자가통신망, 대기실, 화장실 외)	393.62	백석면	15	8	낮음	

* 건축물명 : 광진구청 제3별관-우
* 건축물 소재지 : 서울특별시 광진구 자양로 117
* 도면번호 : 10
* 석면조사기관 : 용운환경
* 석면분석기관 : 용운환경
* 조사일자 : 2014. 1. 2
* 층 구분 : 지상 5층