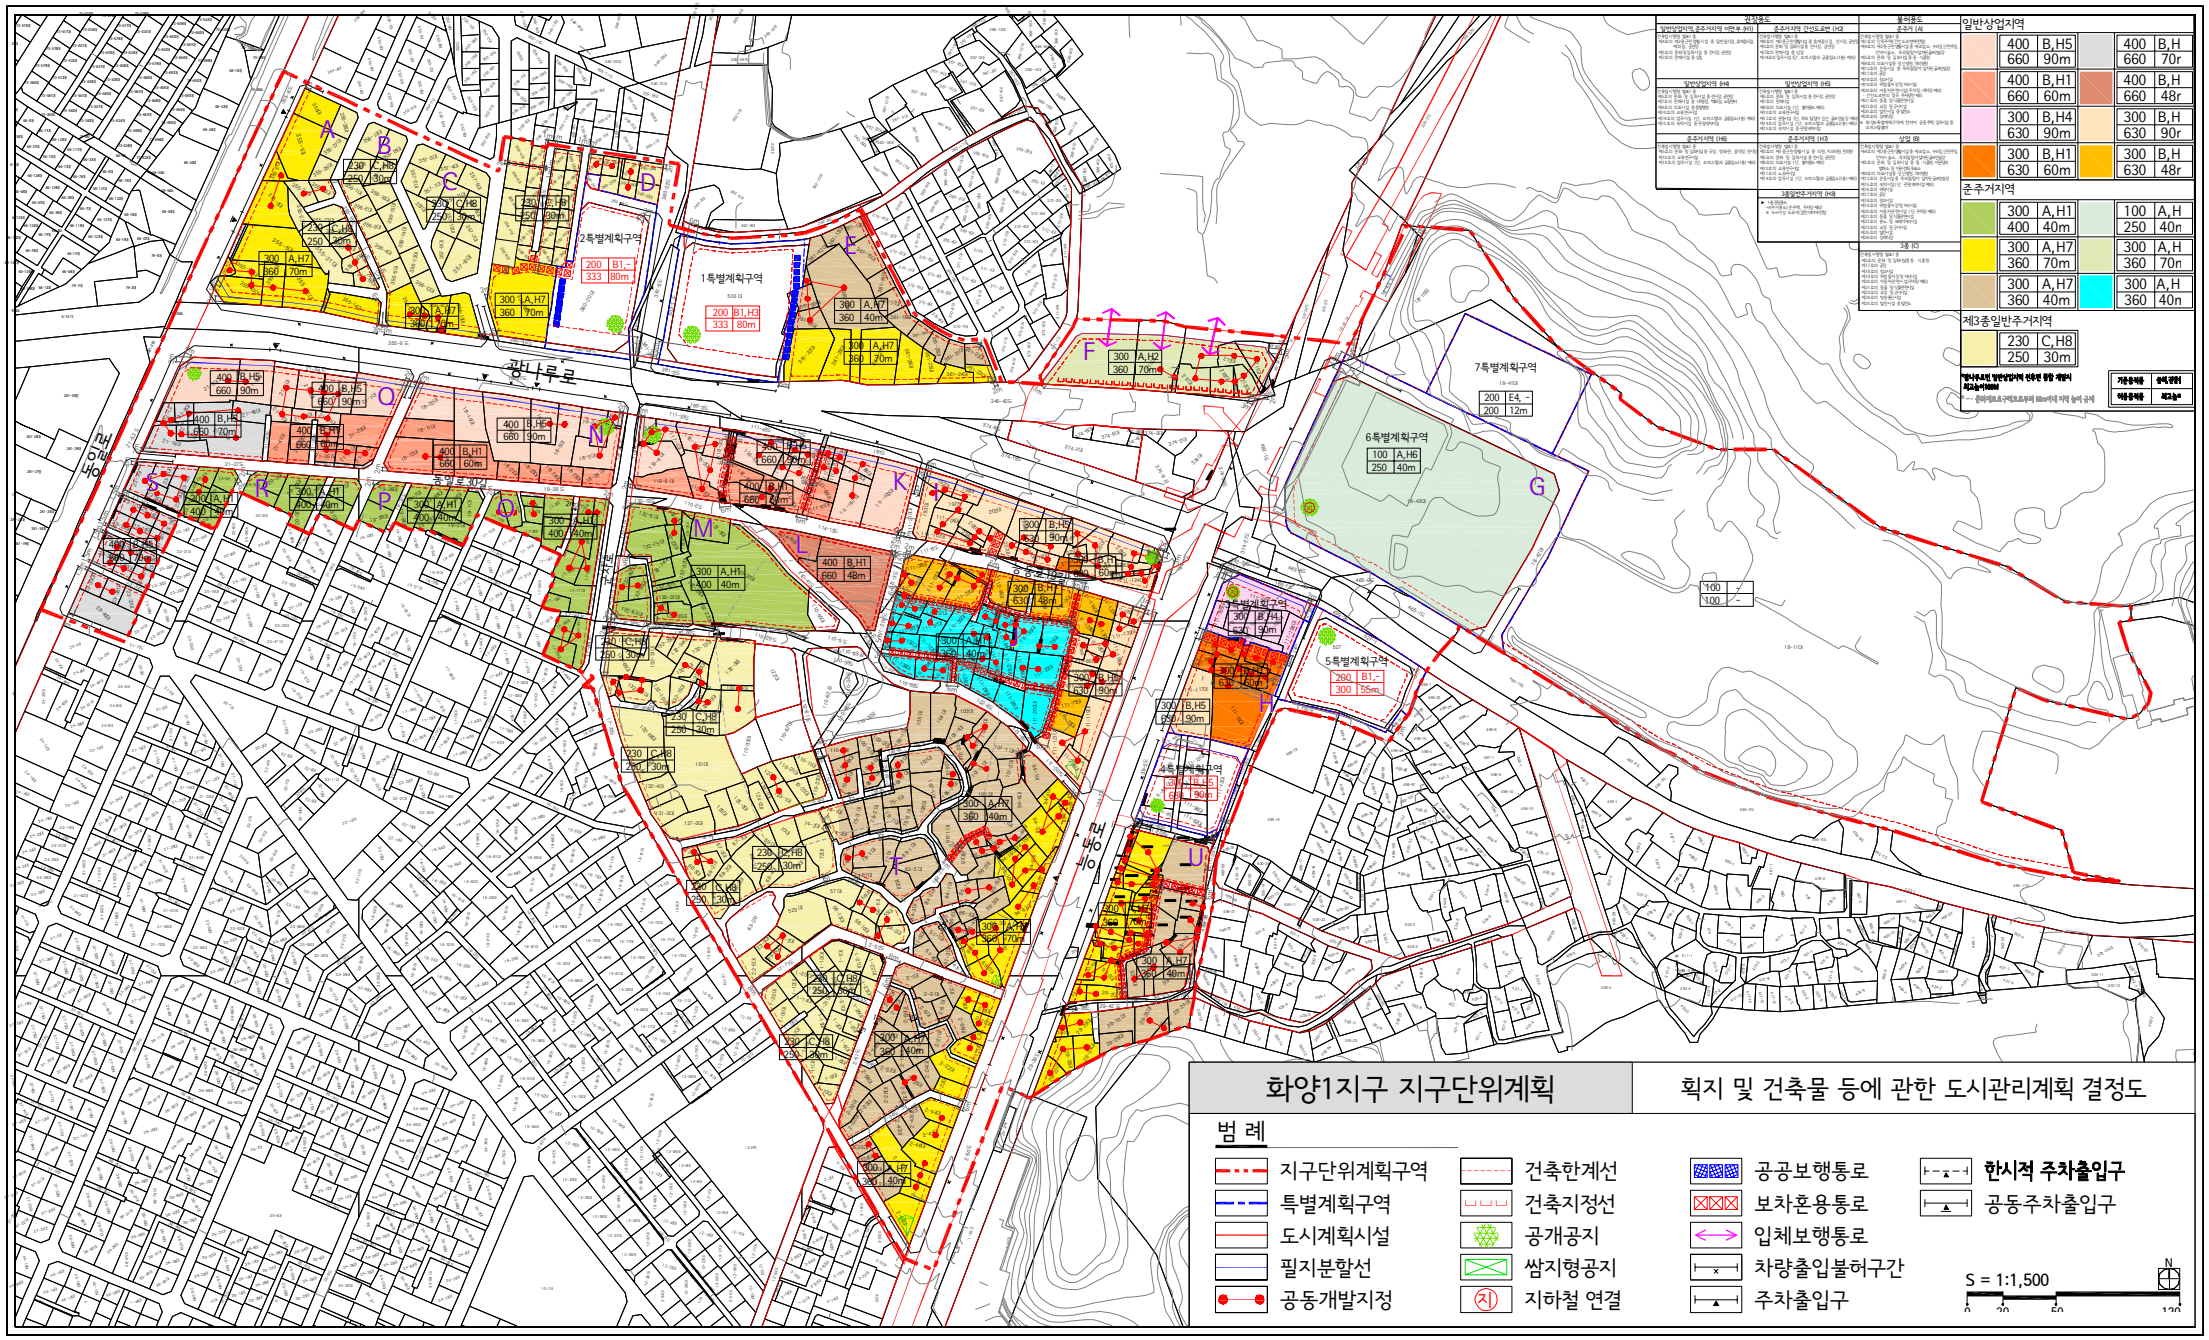

화양1지구 지구단위계획
획지 및 건축물 등에 관한 도시관리계획 결정도
범 례
지구단위계획구역
특별계획구역
도시계획시설
필지분할선
공동개발지정
건축한계선
건축지정선
공개공지
쌈지형공지
지하철 연결
공공보행통로
보차혼용통로
입체보행통로
차량출입불허구간
주차출입구
한시적 주차출입구
공동주차출입구
S = 1:1,500
광나루로
2특별계획구역
1특별계획구역
6특별계획구역
7특별계획구역
5특별계획구역
4특별계획구역
일반상업지역
준주거지역
제3종일반주거지역